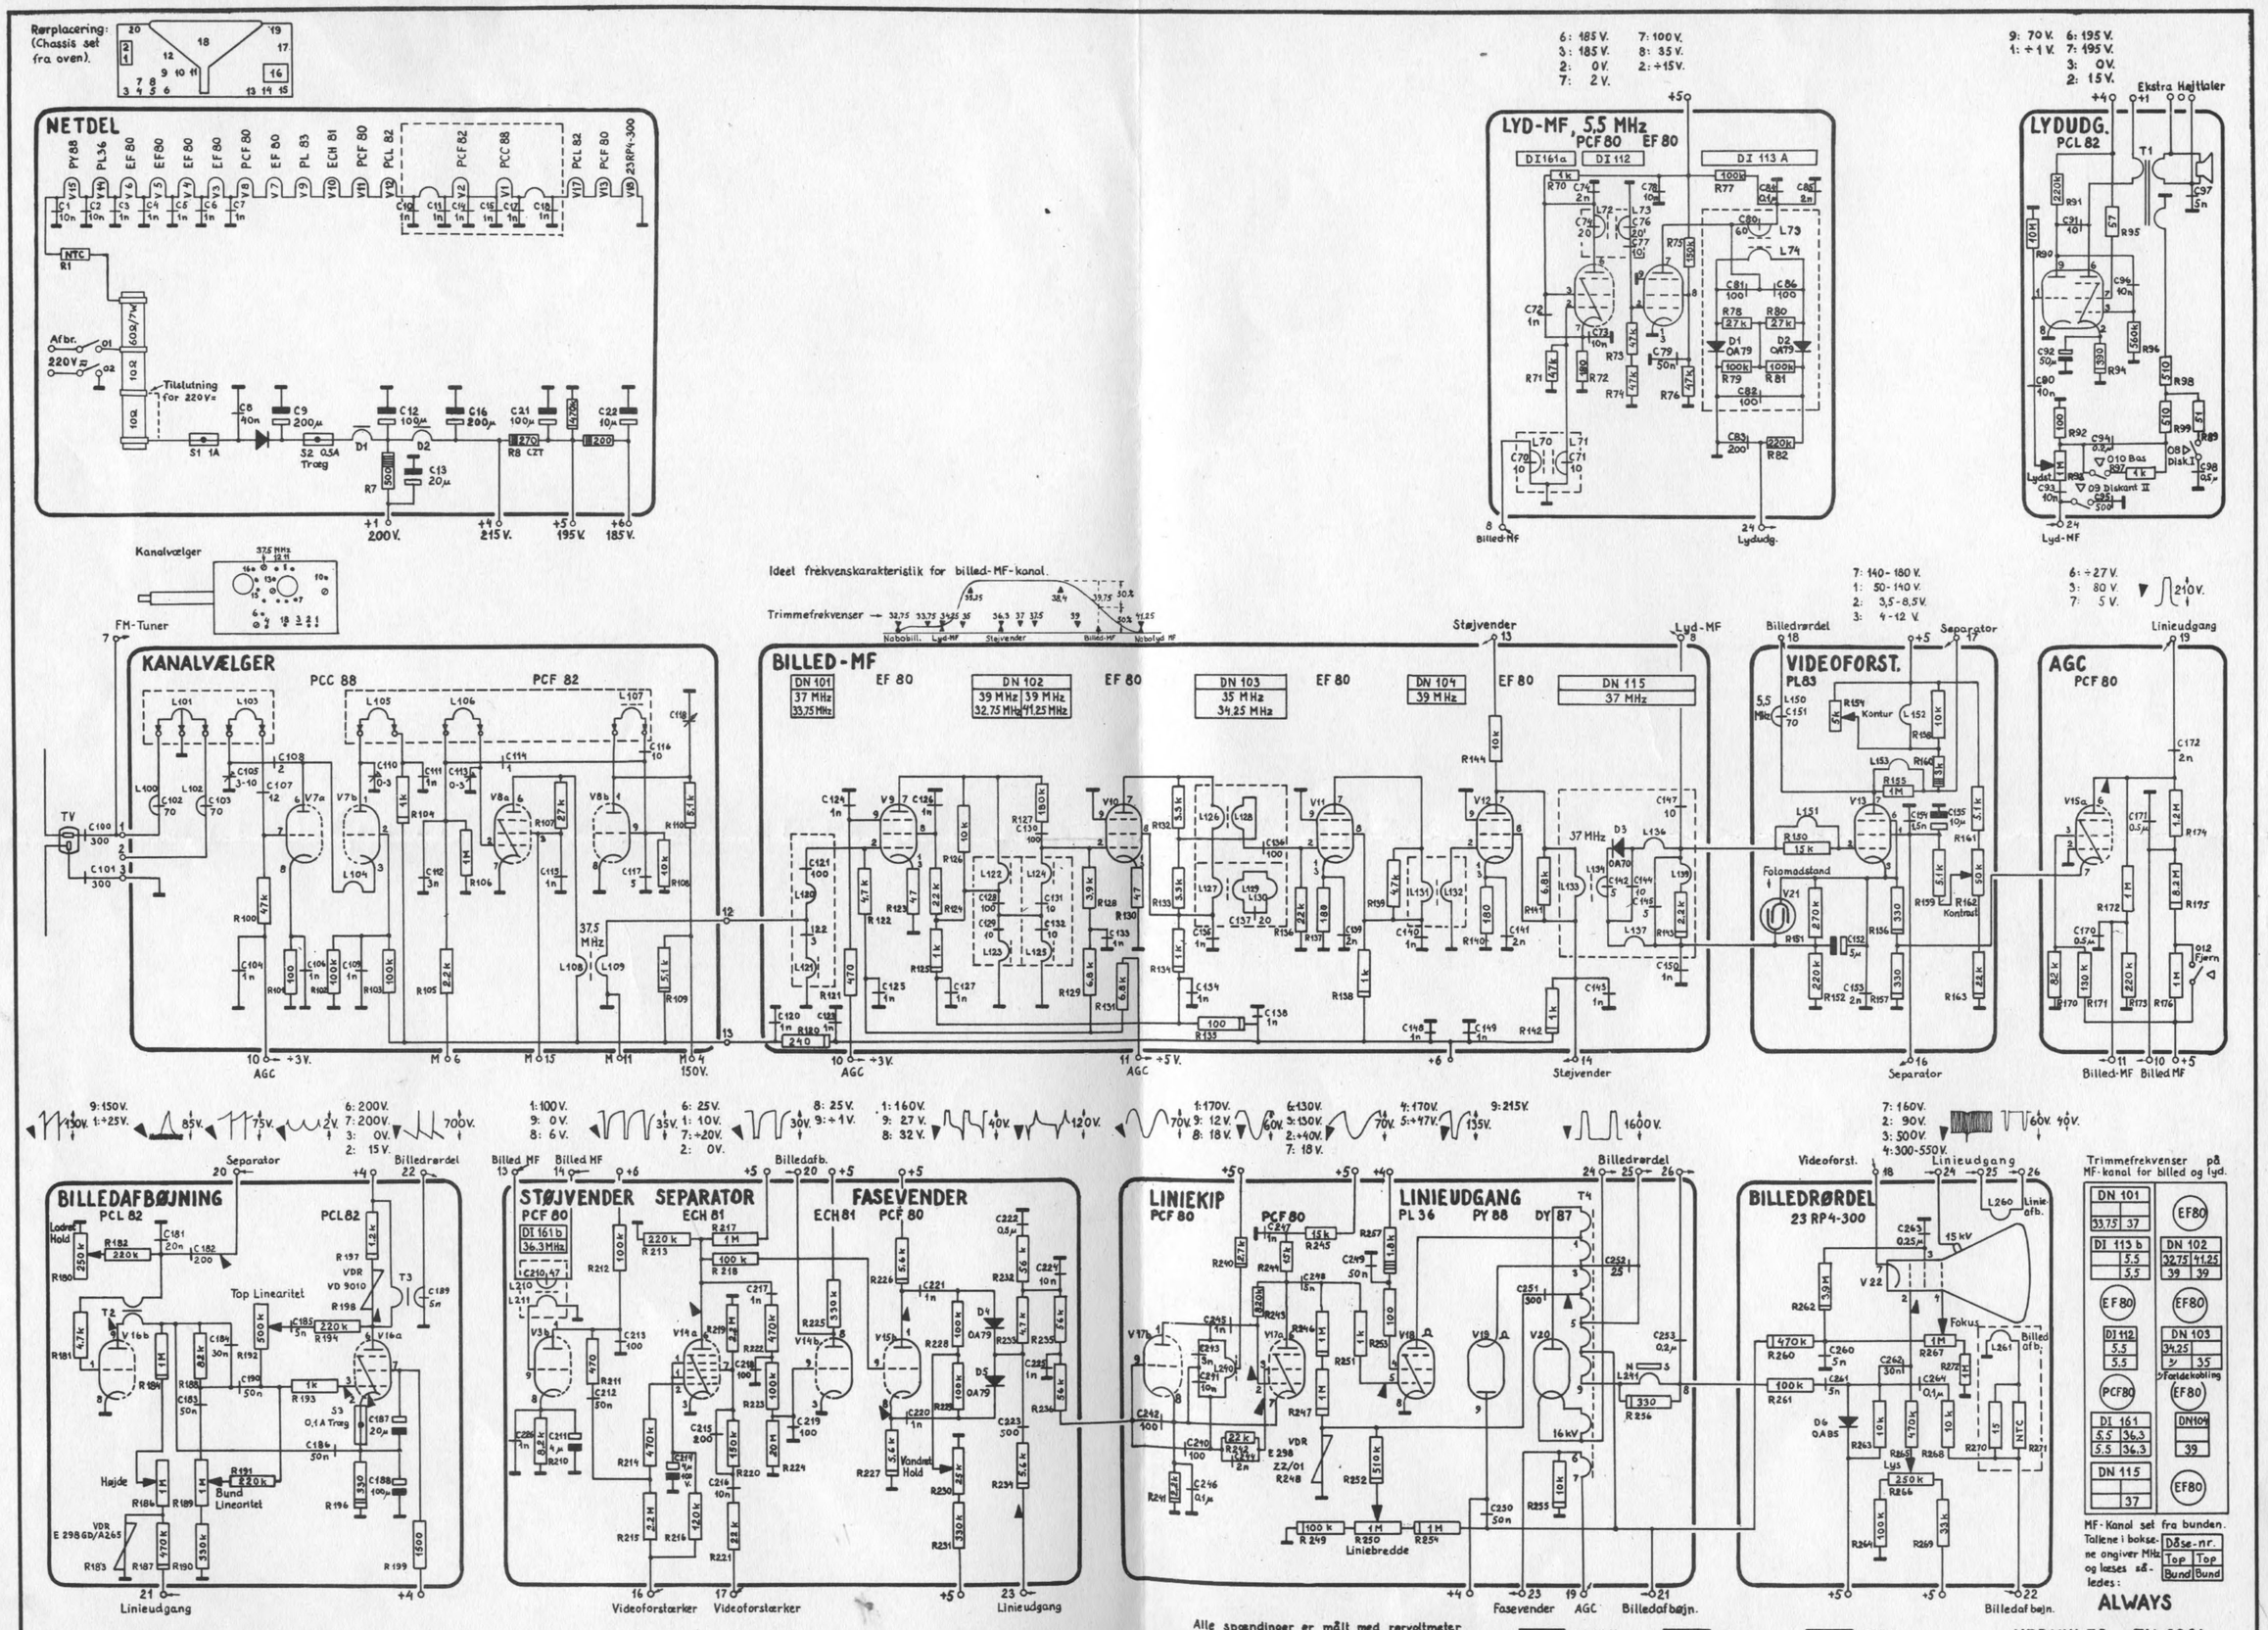
Rørplacering: (Chassis set fra oven).
NETDEL
PY88 PL36 EF 80 EF80 EF 80 EF 80 PCF 80 EF 80 PL 83 ECH 81 PCF 80 PCL 82 PCF 82 PCC 88 PCL 82 PCF 80 23RP4-300
NTC R1
Afbr.
220V~
Tilslutning for 220V=
S1 1A
S2 0,5A Træg
D1
D2
R8 CZT
+1 200V.
+4 215V.
+5 195V.
+6 0 185V.
Kanalvælger
FM-Tuner
KANALVÆLGER
PCC 88
PCF 82
TV
AGC
+3V.
M 6
M 15
M 11
M 4 150V.
Ideel frekvenskarakteristik for billed-MF-kanal.
Trimmefrekvenser
Nabobill. Lyd-MF Støjvender Billed-MF Nabolyd MF
BILLED-MF
DN 101 37 MHz 33,75 MHz
EF 80
DN 102 39 MHz 39 MHz 32,75 MHz 41,25 MHz
DN 103 35 MHz 34,25 MHz
DN 104 39 MHz
DN 115 37 MHz
Støjvender
Lyd-MF
+5 V.
Billedrørdel
Separator
Linieudgang
6: 185 V. 3: 185 V. 2: 0 V. 7: 2 V.
7: 100 V. 8: 35 V. 2: ÷15 V.
LYD-MF, 5,5 MHz
PCF 80 EF 80
DI161a DI 112 DI 113 A
Billed-MF
Lydudg.
9: 70 V. 1: ÷1 V.
6: 195 V. 7: 195 V. 3: 0 V. 2: 15 V.
Ekstra Højtaler
LYDUDG.
PCL 82
Lydst.
Disk.
Bas
Diskant II
Lyd-MF
7: 140-180 V. 1: 50-140 V. 2: 3,5-8,5 V. 3: 4-12 V.
VIDEOFORST.
PL83
Kontur
Fokusmodstand
Kontrast
6: ÷27 V. 3: 80 V. 7: 5 V.
210 V.
AGC
PCF 80
Billed-MF
BILLEDAFBØJNING
PCL 82
Lodret Hold
Top Linearitet
Bund Linearitet
Højde
VDR E 298 GD/A265
Linieudgang
STØJVENDER
PCF 80
SEPARATOR
ECH 81
FASEVENDER
ECH 81 PCF 80
Billedafb.
Videoforstærker
LINIEKIP
PCF 80
LINIEUDGANG
PL 36 PY 88
DY 87
VDR E 298 Z2/01
Liniebredde
Fasevender
Billedafbøjn.
BILLEDRØRDEL
23 RP4-300
Videoforst.
Fokus
Lys
Trimmefrekvenser på MF-kanal for billed og lyd.
DN 101 33,75 37
DI 113 b 5,5 5,5
EF80
DN 102 32,75 41,25 39 39
DN 103 34,25 35 39
Fordekobling
PCF80
DI 161 5,5 36,3 5,5 36,3
DN 104 39
DN 115 37
MF-Kanal set fra bunden. Tallene i boksene angiver MHz og læses således:
Døse-nr. Top Top Bund Bund
ALWAYS
Alle spændinger er målt med rørvoltmeter og med modtageren tilført TV-signal af normal styrke.
1/2 Watt
1 Watt
2 Watt
3 Watt
5 Watt
M Målepunkt
HERKULES TV 2361
Wilh. Johnsen A/S, Amerikavej 4-6, C. 6622