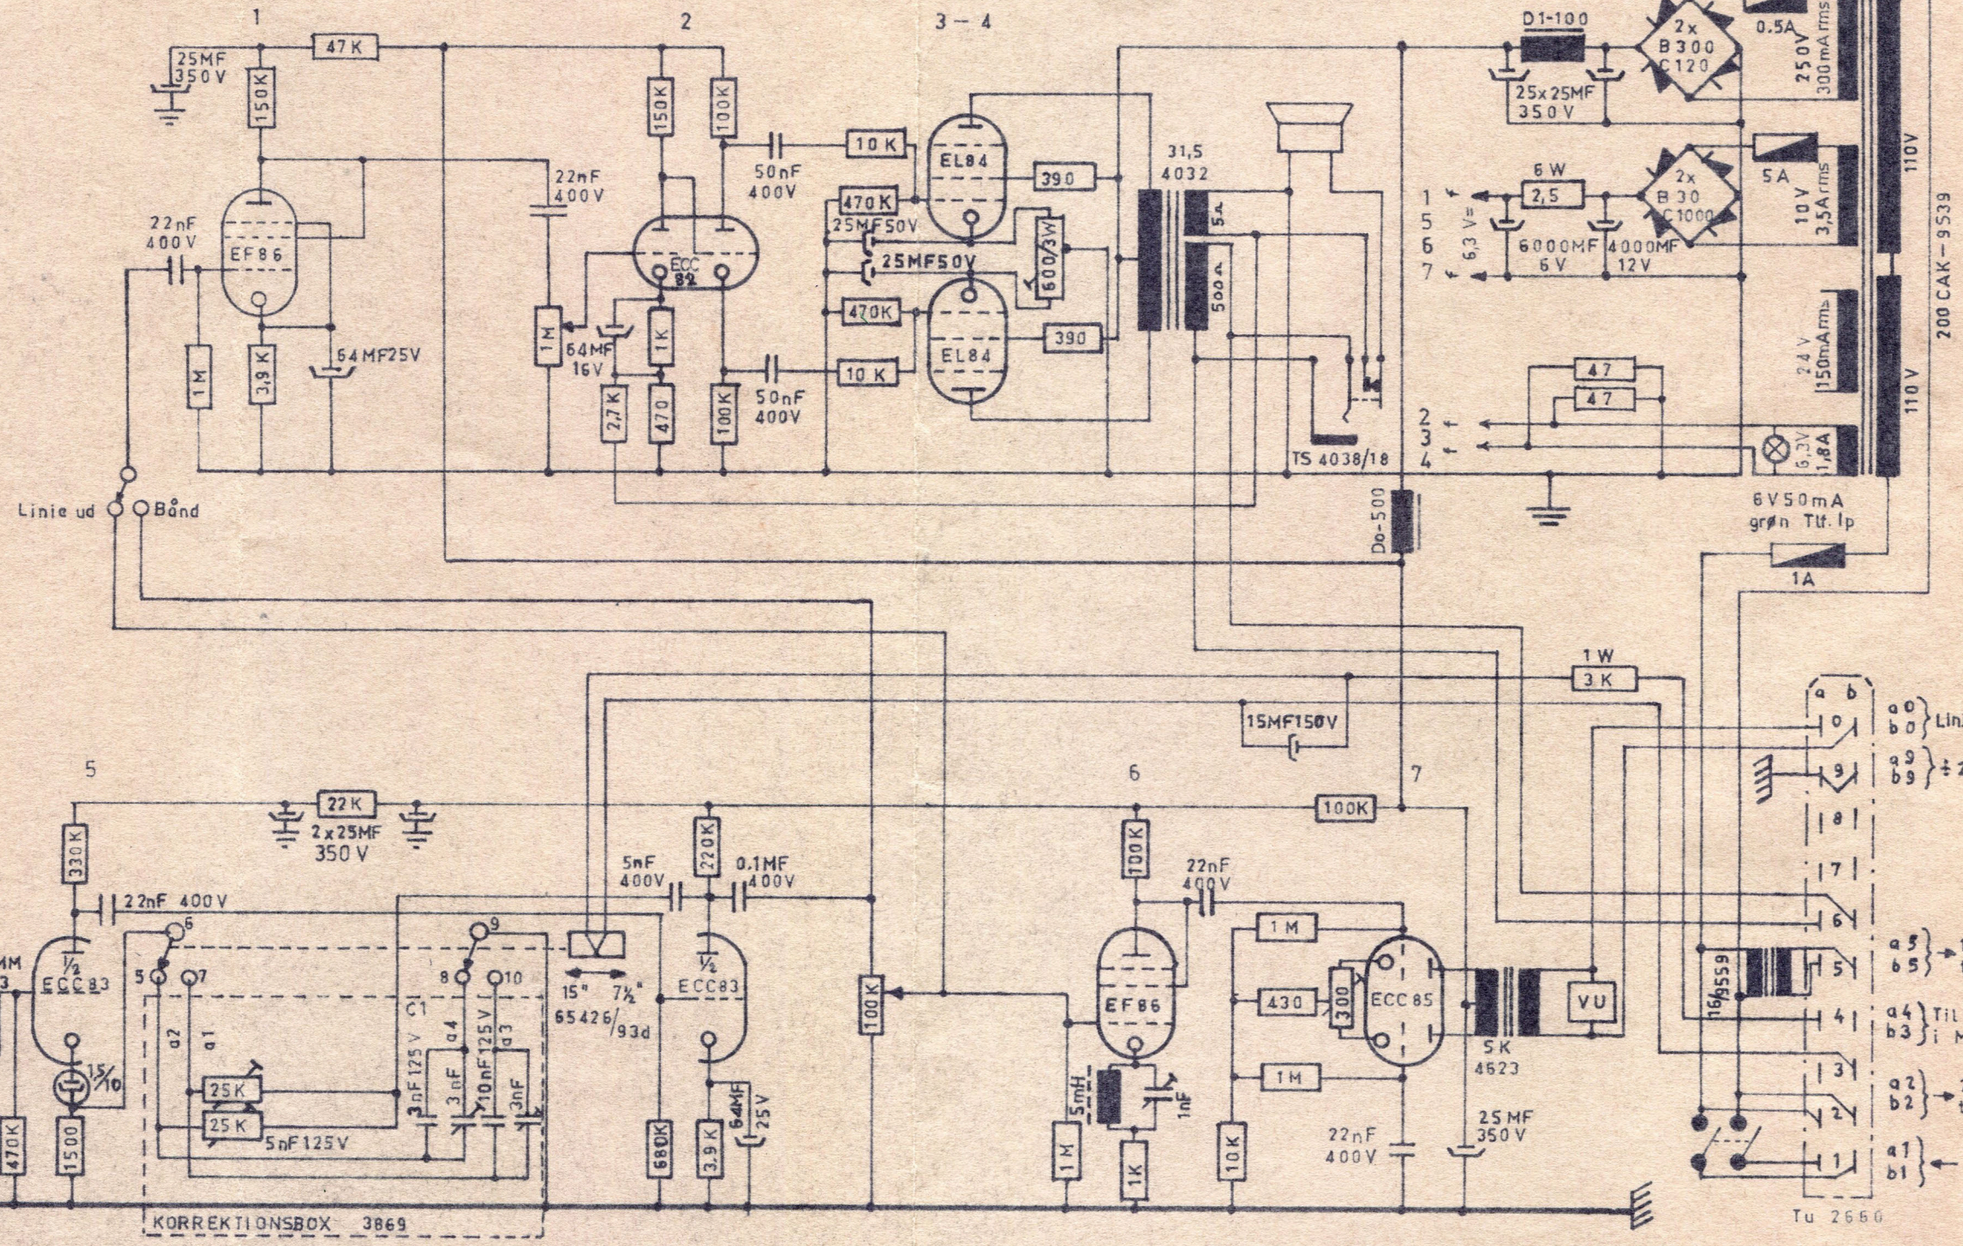

Nr.	Dato	Sign.	Ændring

A/S LYREC
LYNGBY DENMARK

DIAGRAM
FORSTÆRKER
TYPE AR45-3

Målest.	Tegn.	J.J.P.	29-1-62
	Konf.	✓	
	Godk.		14/2 62
	Erst.		
Mappe 302 R		4261	
	Ersts. af		

KONTOR