

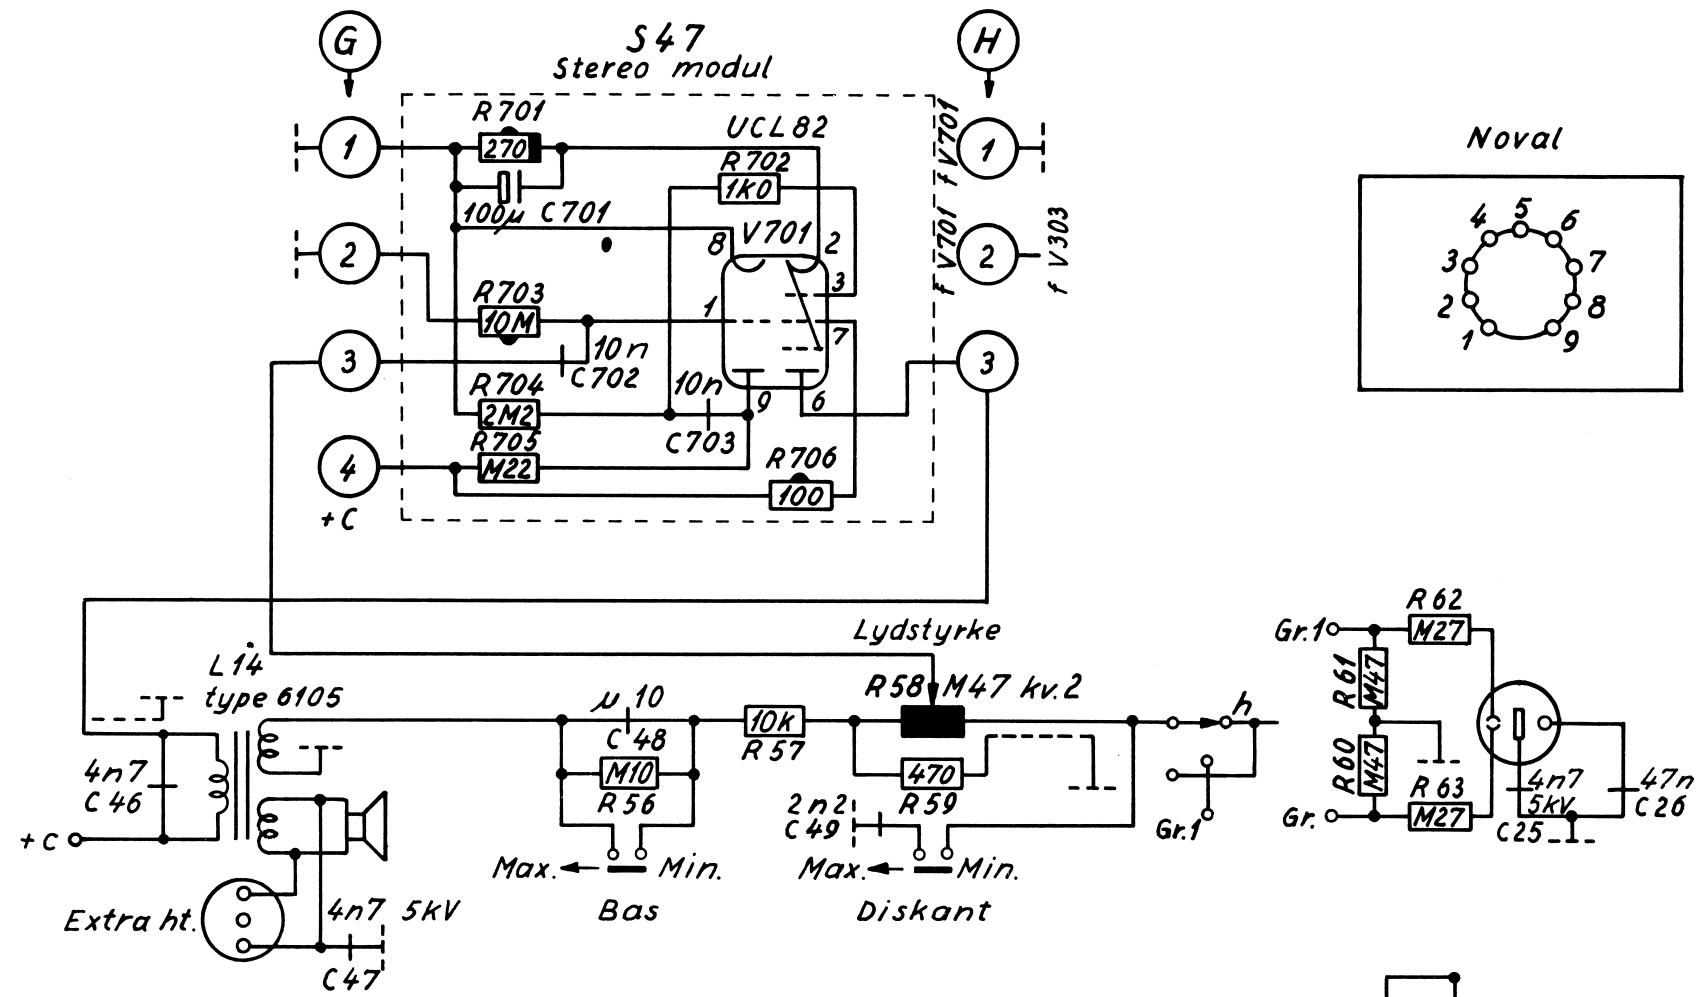


Netdel med FM og stereo.

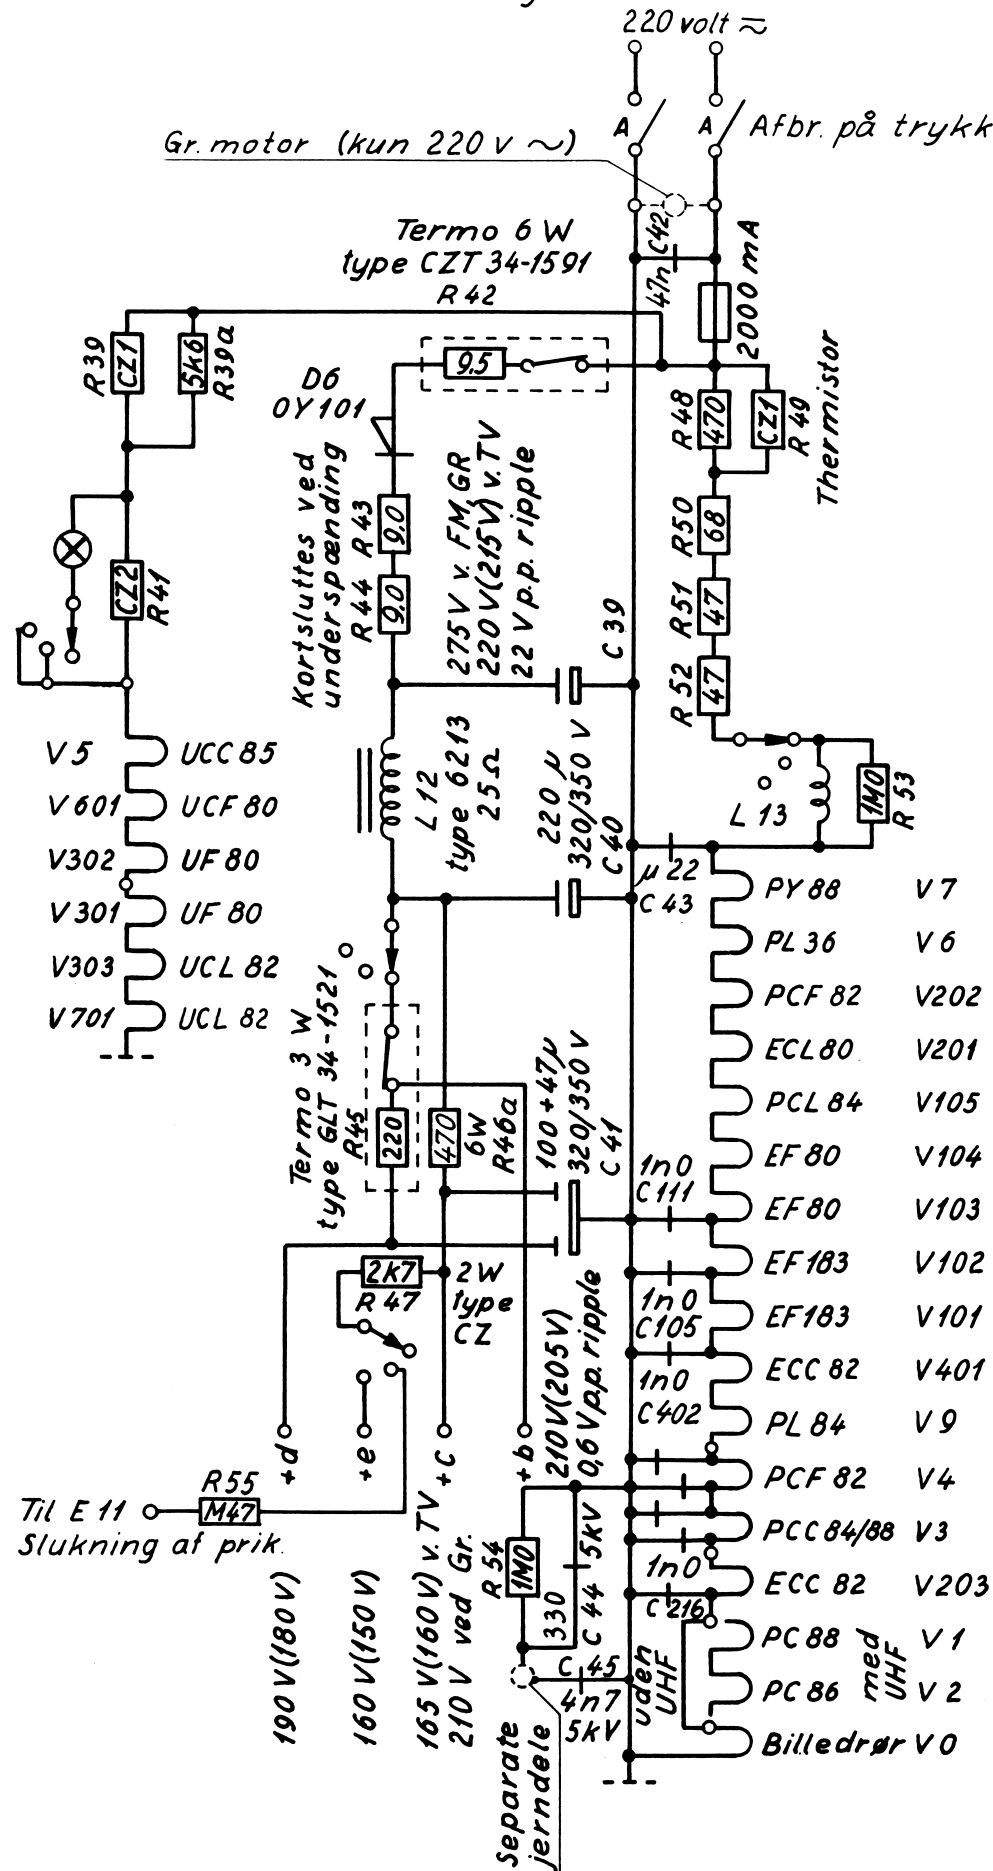

Desuden foretages ved stereo flg. ændringer i hoveddiagram (D-0063):
 Omskiftersektionen i nederste del af lysstyrkepotentiometeret udgår. (Til slukning af prik indføres i stedet for modstanden R55)

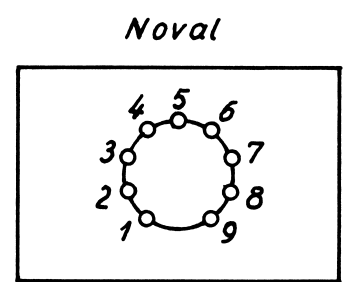

Tillægsdiagram til
 Arena TV med stereo.

Arena

Hede Nielsens Fabriker A/S, Horsens
 Tegning nr.: D-0062 8/12-61 J.V.