Plan over strømtryk og ledningsføring.

Benyttes i forbindelse med diagram D-0045: TV-FA.
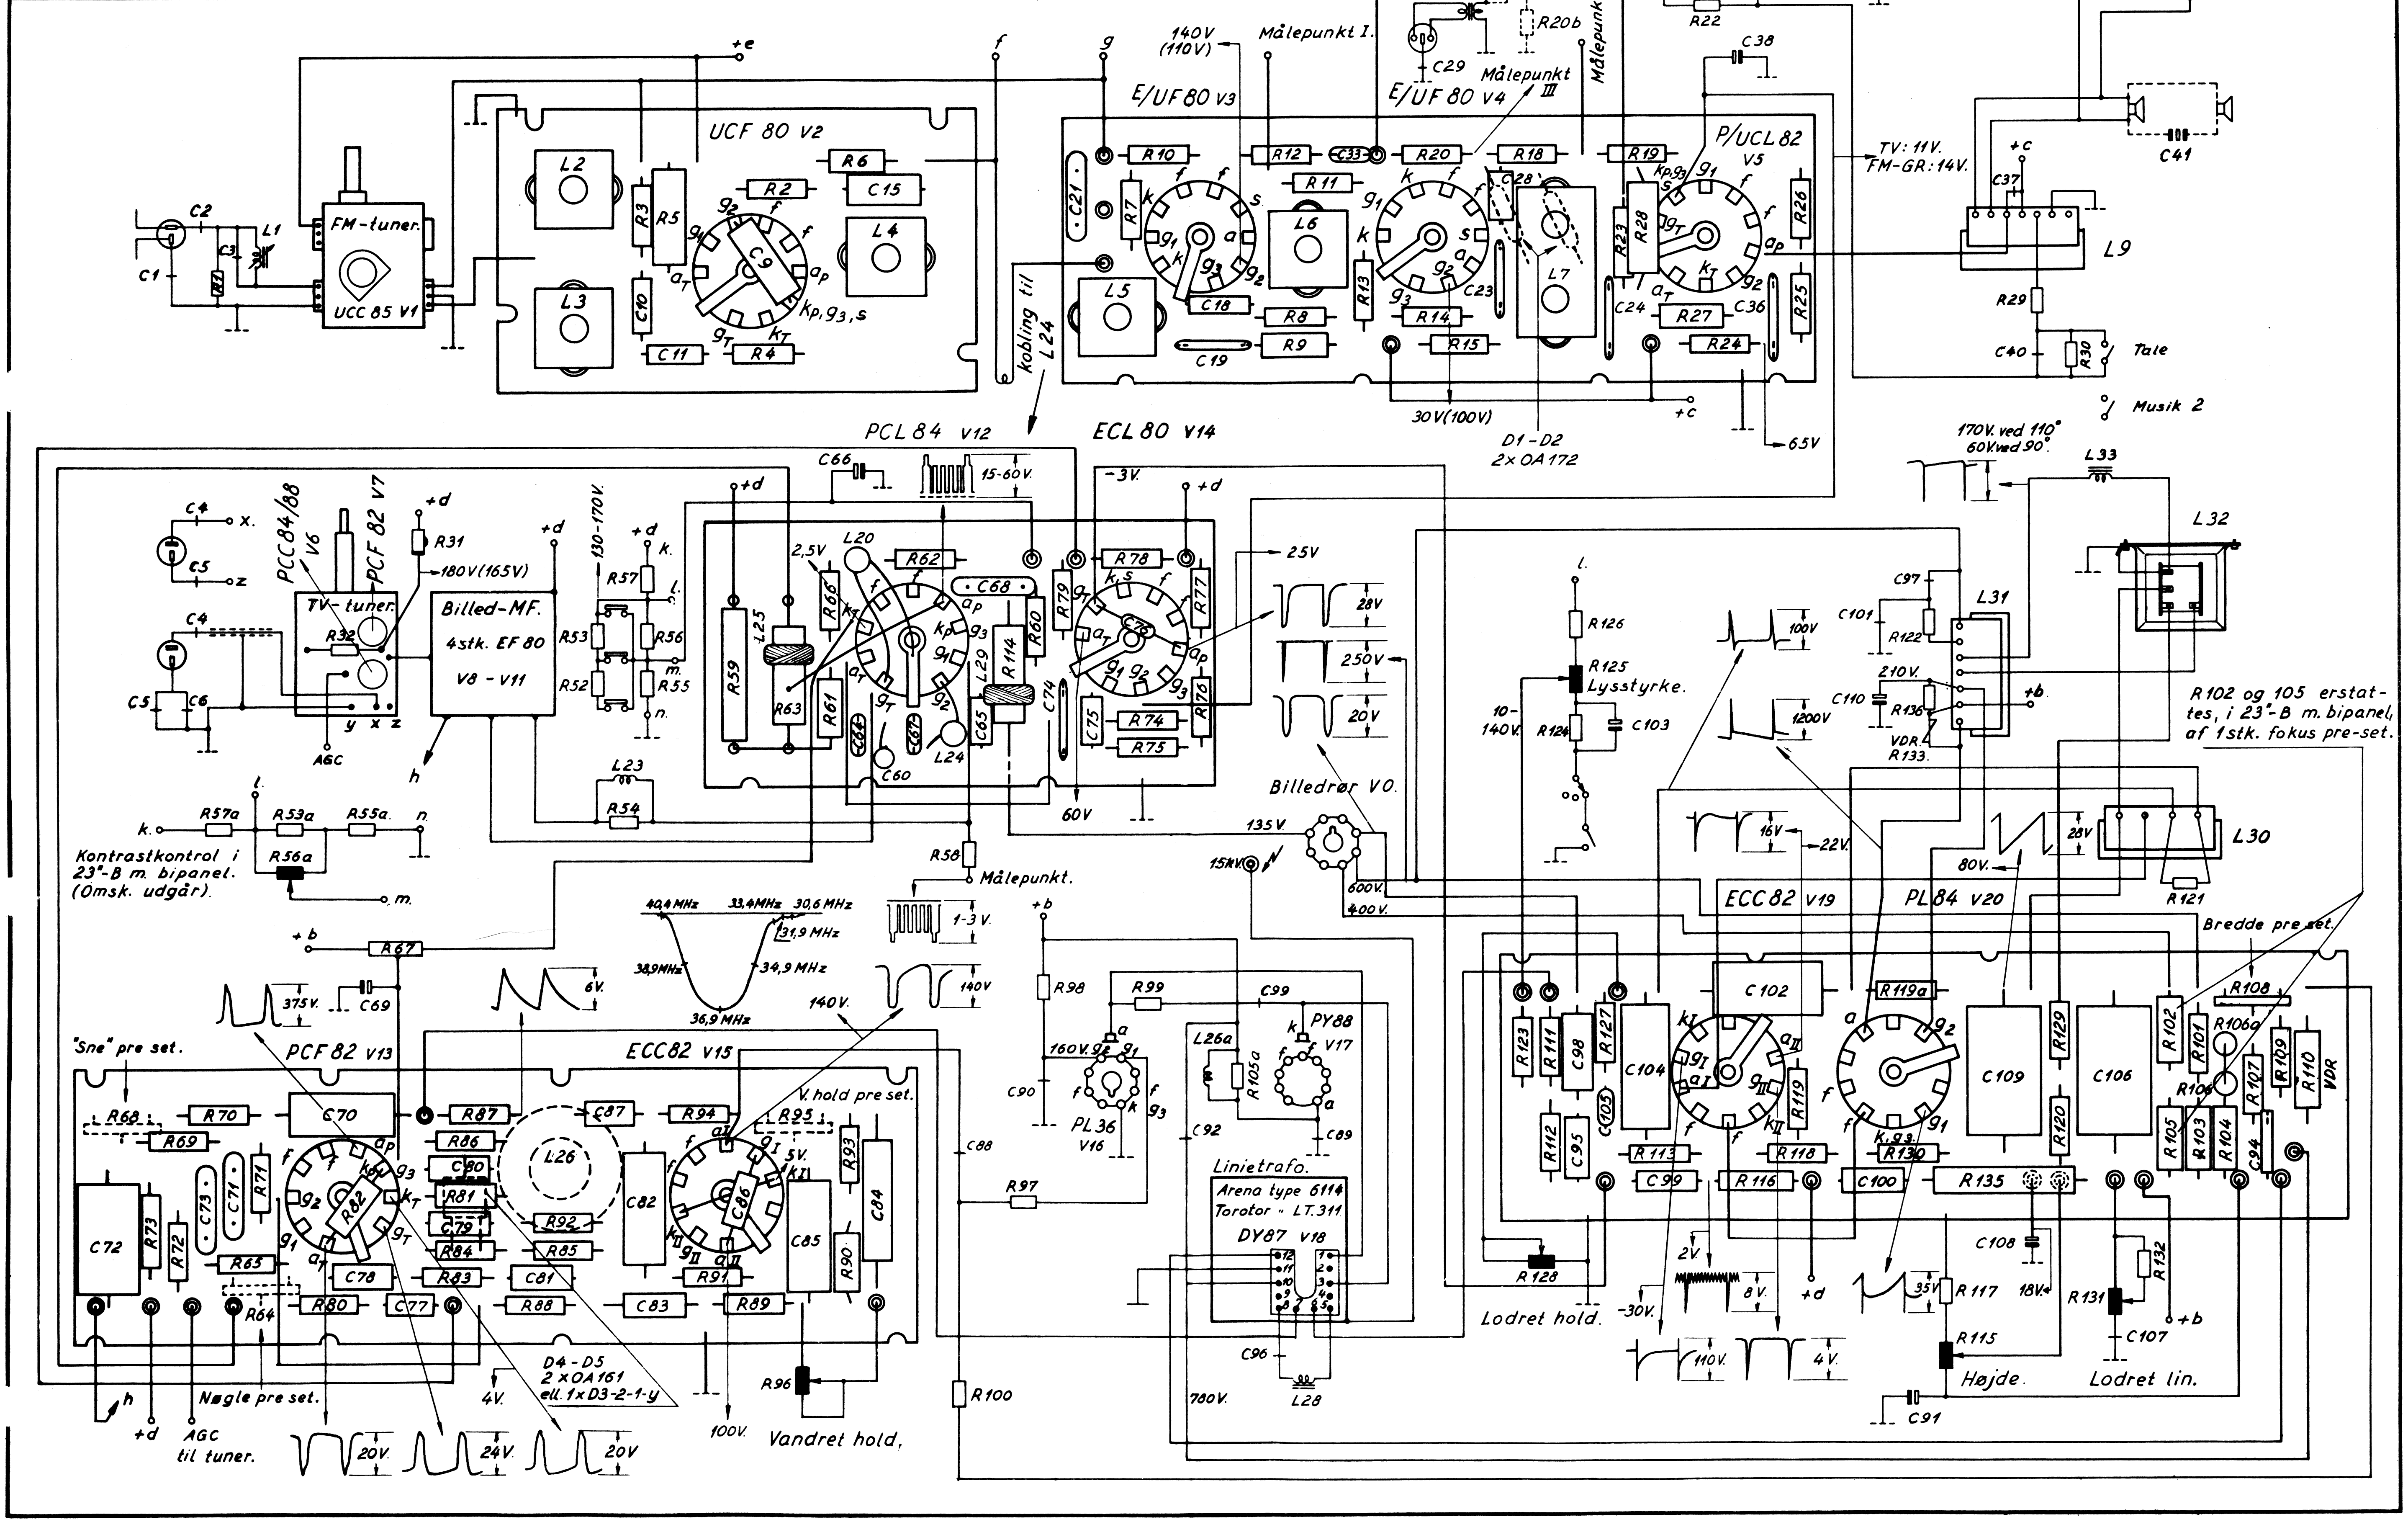
Hede Nielsens Fabriker A/s, Horsens. 14/11 - 1960, [signature]