



DIAGRAM

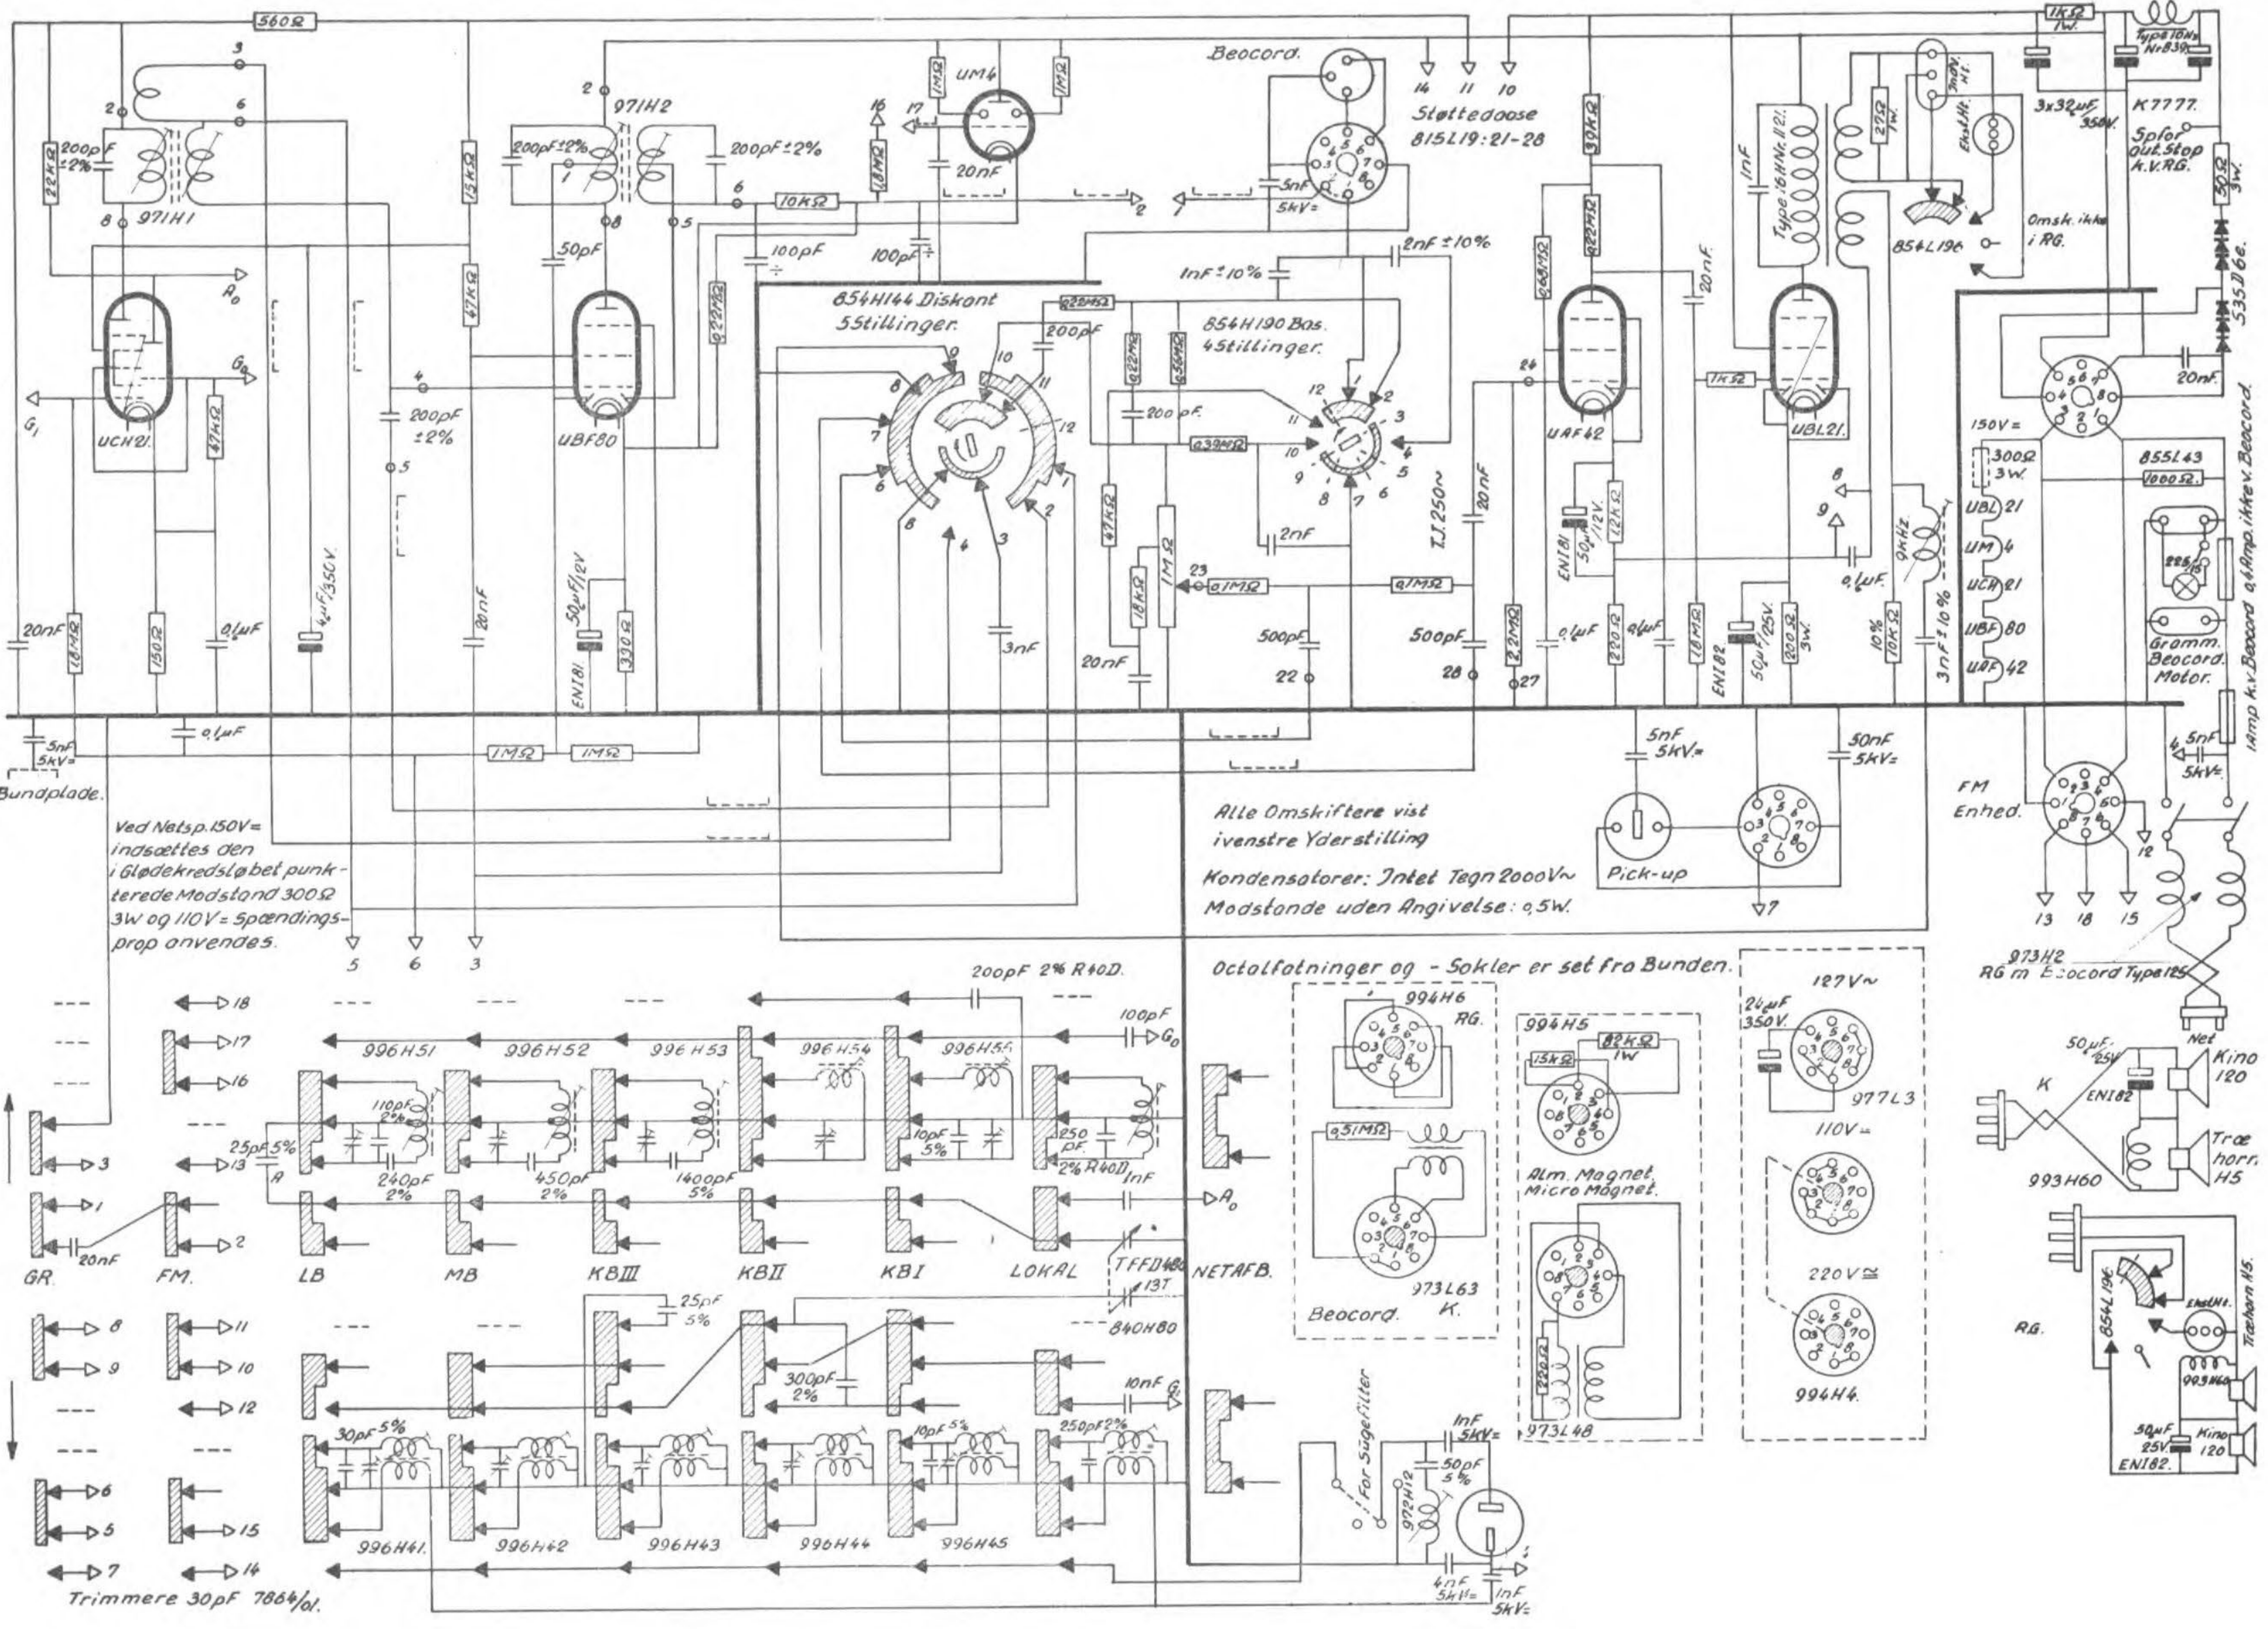

Ved Netsp. 150V = indsættes den i Glødekredsløbet punkterede Modstand 300 Ω 3W og 110V = Spændingsprop anvendes.

Alle Omskifttere vist i venstre Yderstilling
Kondensatorer: Intet tegn 2000V~
Modstande uden Angivelse: 0.5W.

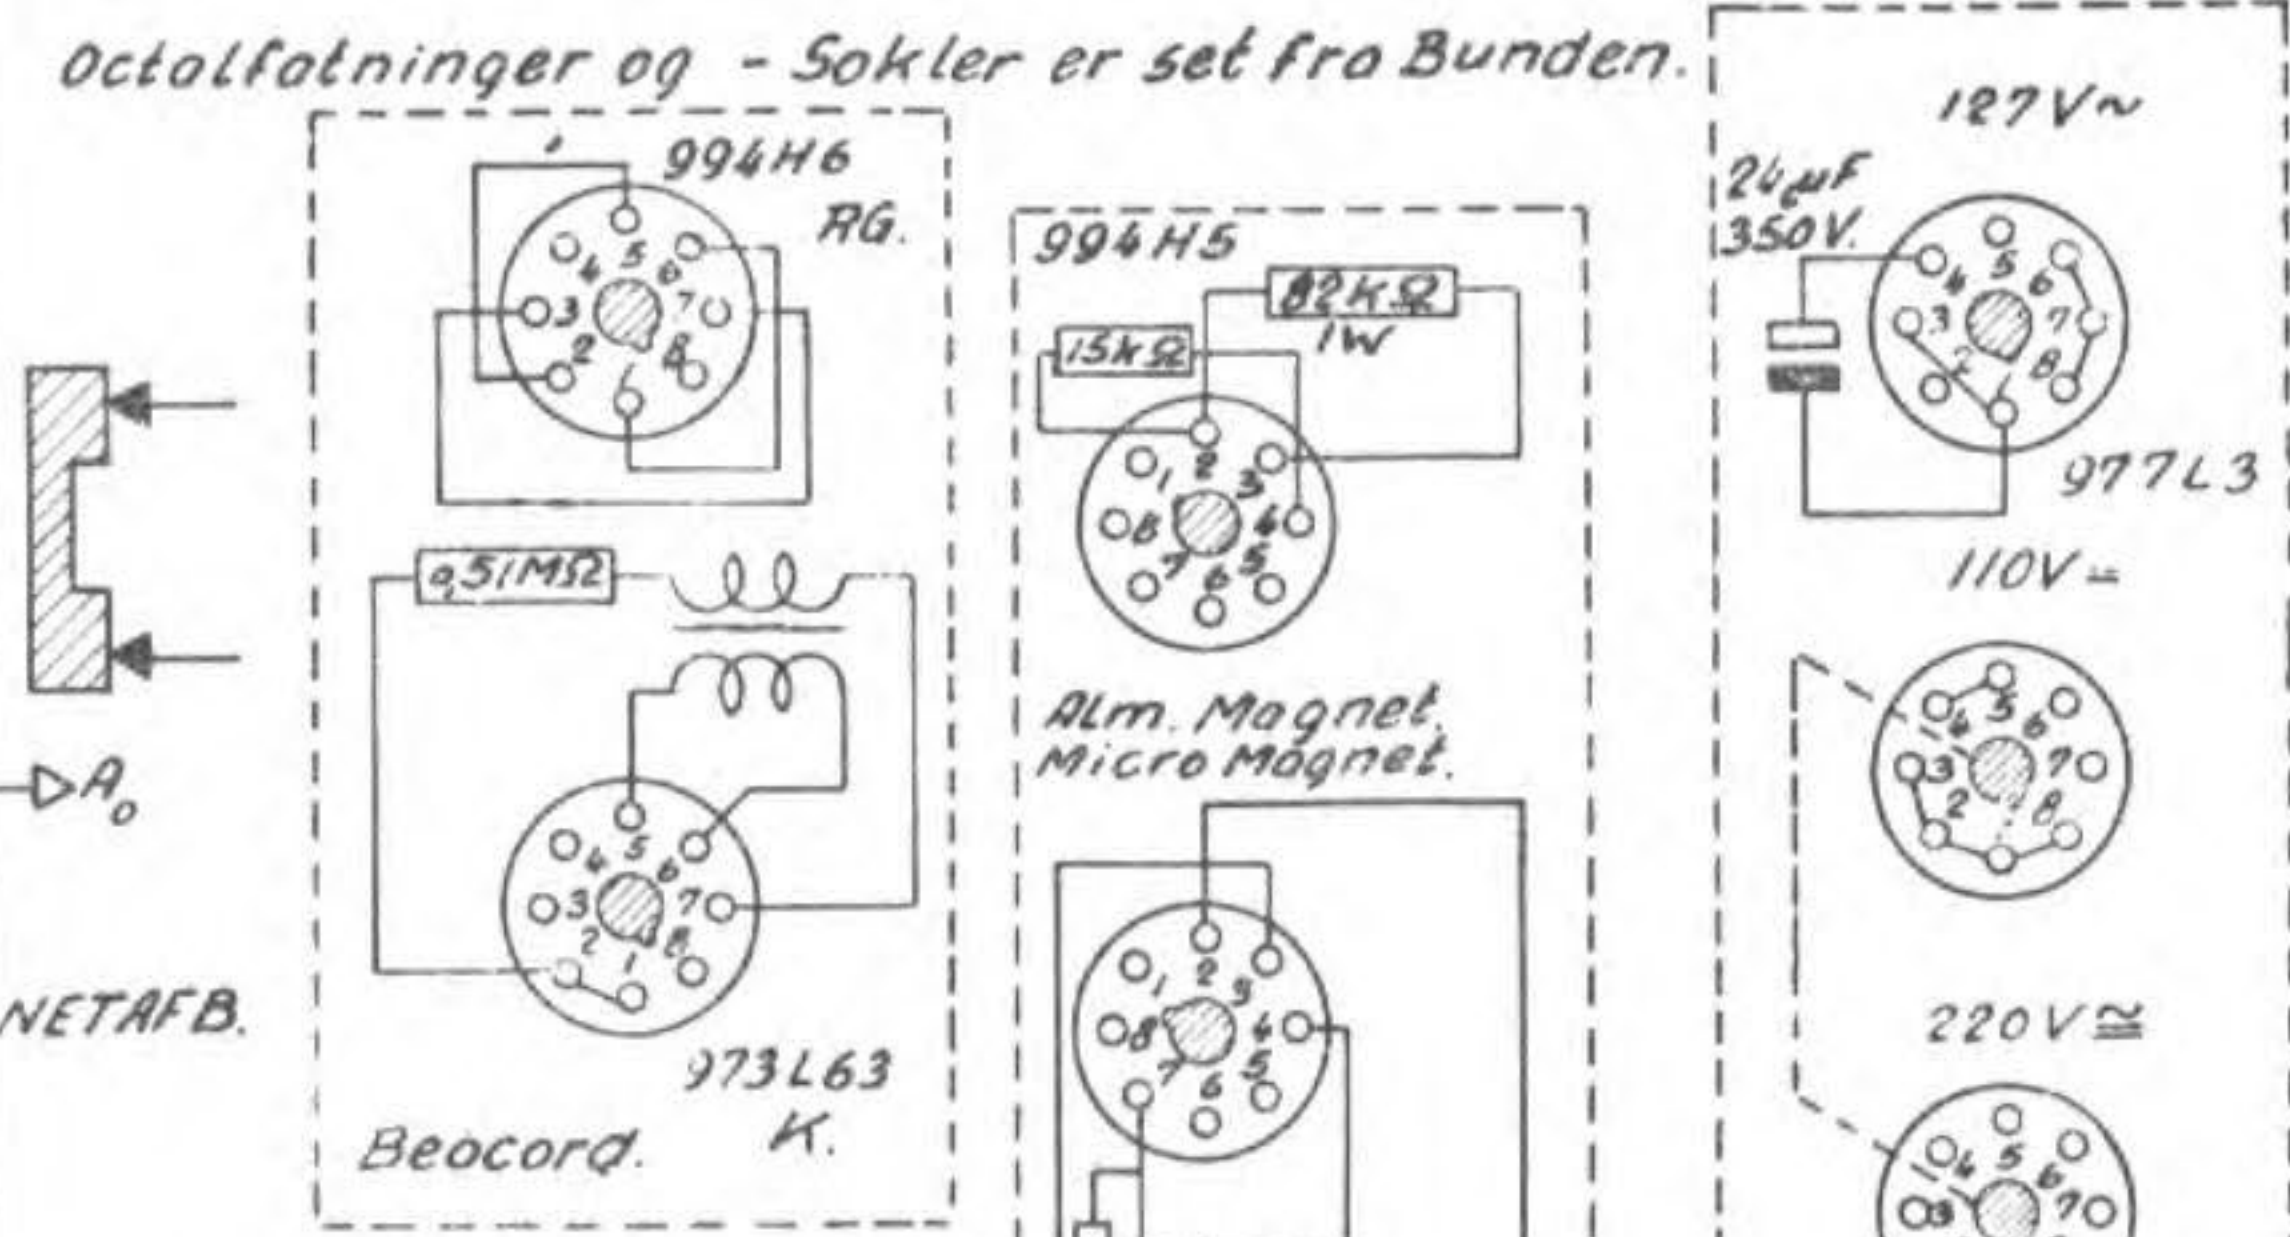

Trimmere 30pF 7884/ol.

