


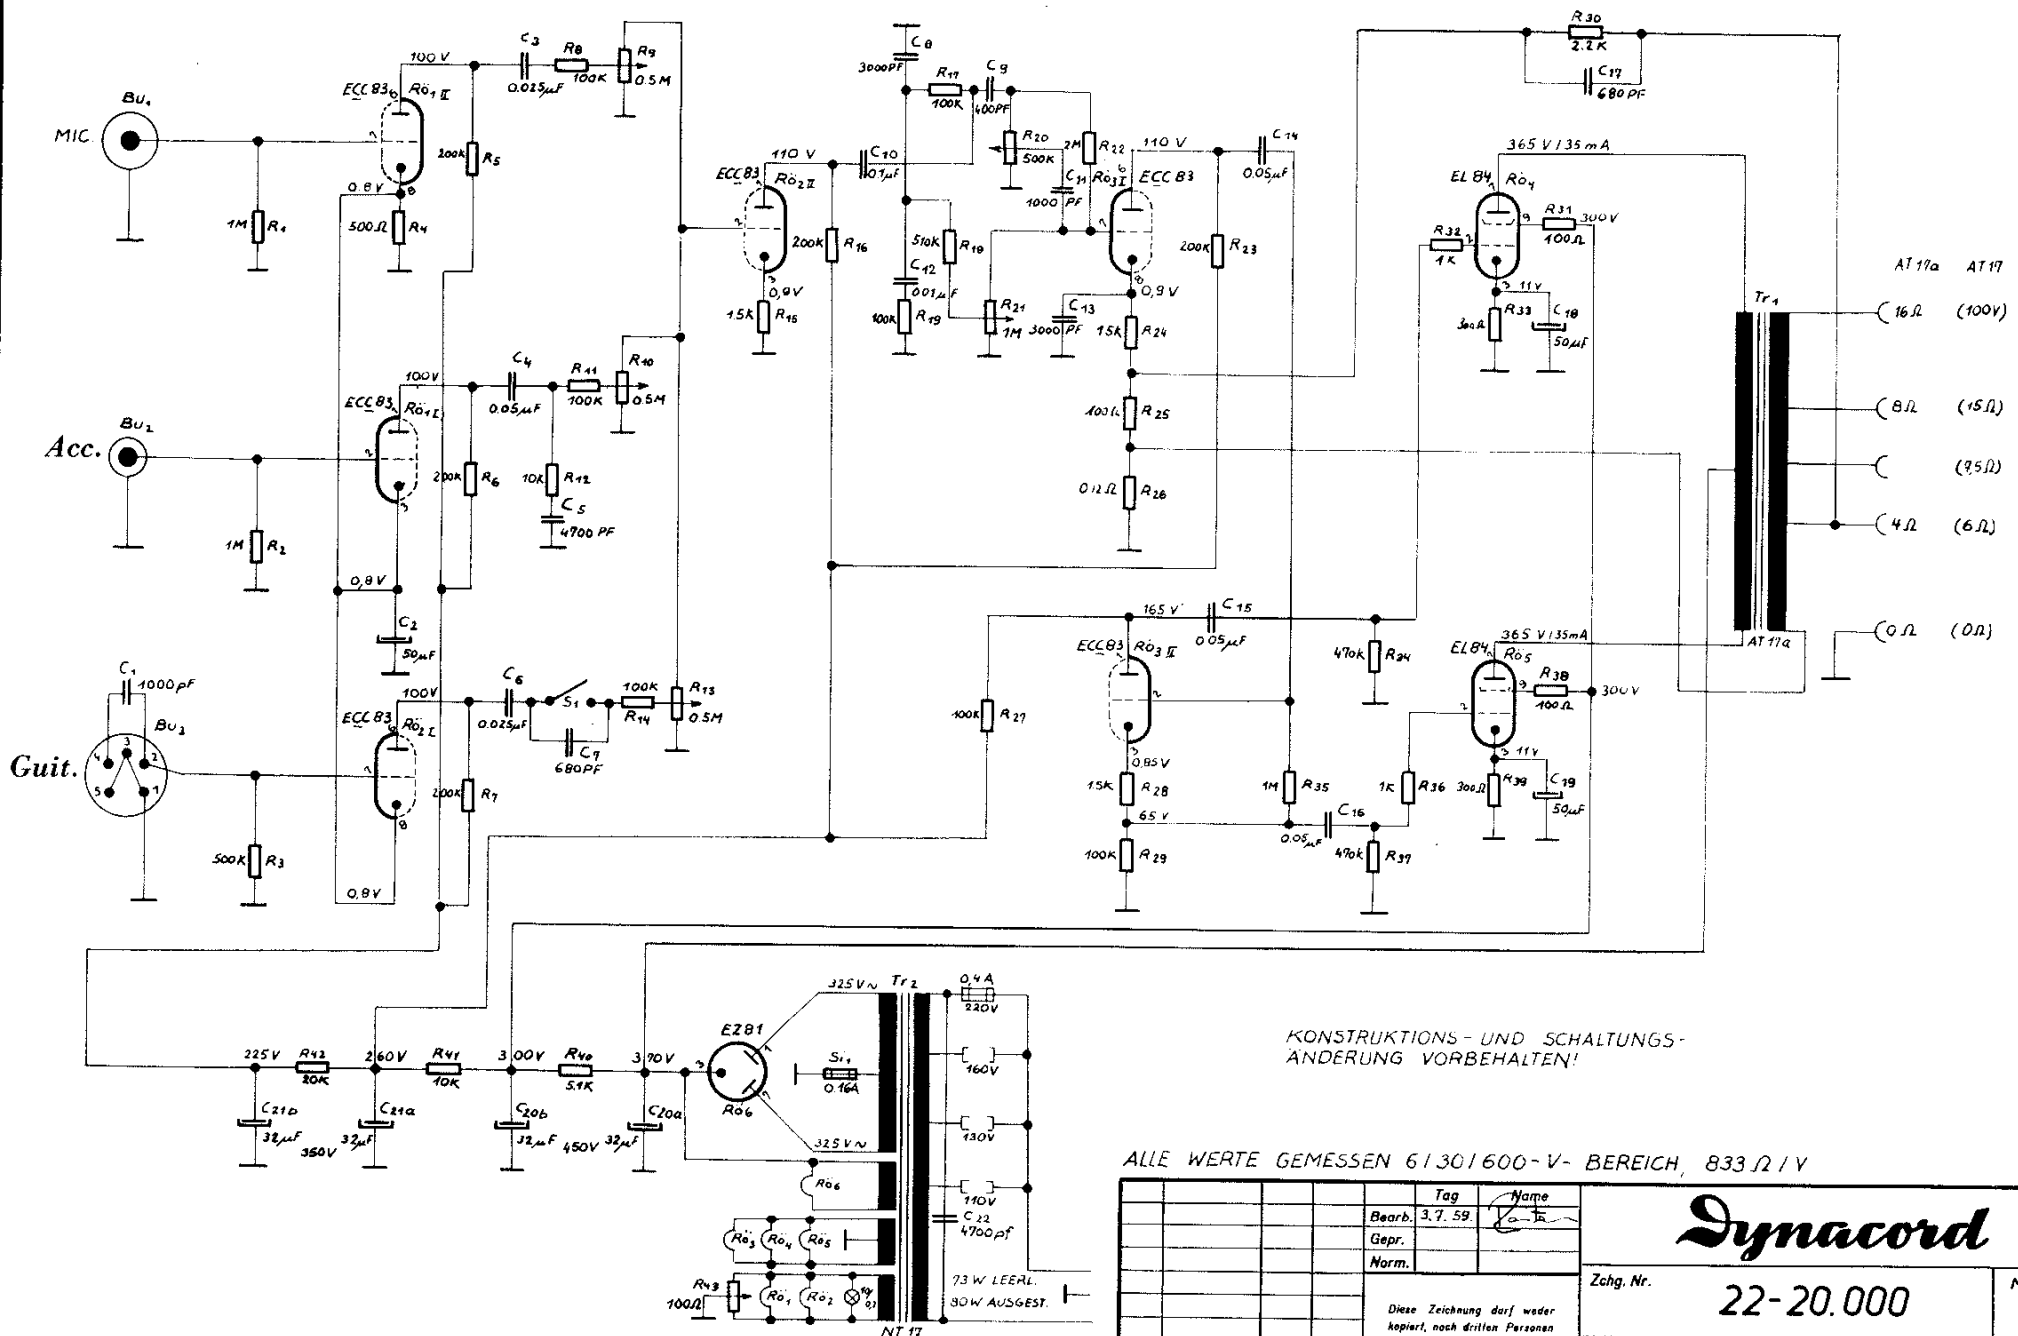

KONSTRUKTIONS- UND SCHALTUNGS-
ÄNDERUNG VORBEHALTEN!

ALLE WERTE GEMESSEN 6/30/600-V- BEREICH, 833Ω/V

--	--	