

SKILTE

1. Automatisk Nøgle B 394
2. Start/Glædesrøm
3. Autoalarm AKR 7
4. Nødllys
5. Batteri
6. Nødmodtager

METRE

- M-1. Voltmeter 0-40v  
Type DR.68x72
- M-2. Amperemeter 15-0-40.A.  
Type DR.68x72

SIKRINGER

W=WICKMANN FINSIKRINGER  
5 x 20mm

F=FLINKE


T=TRÆGE

DZ=DIASED

FÆLLESSTEL 2S+T

Kabelbunder flexible

LADETVAVLE C.382 HVB

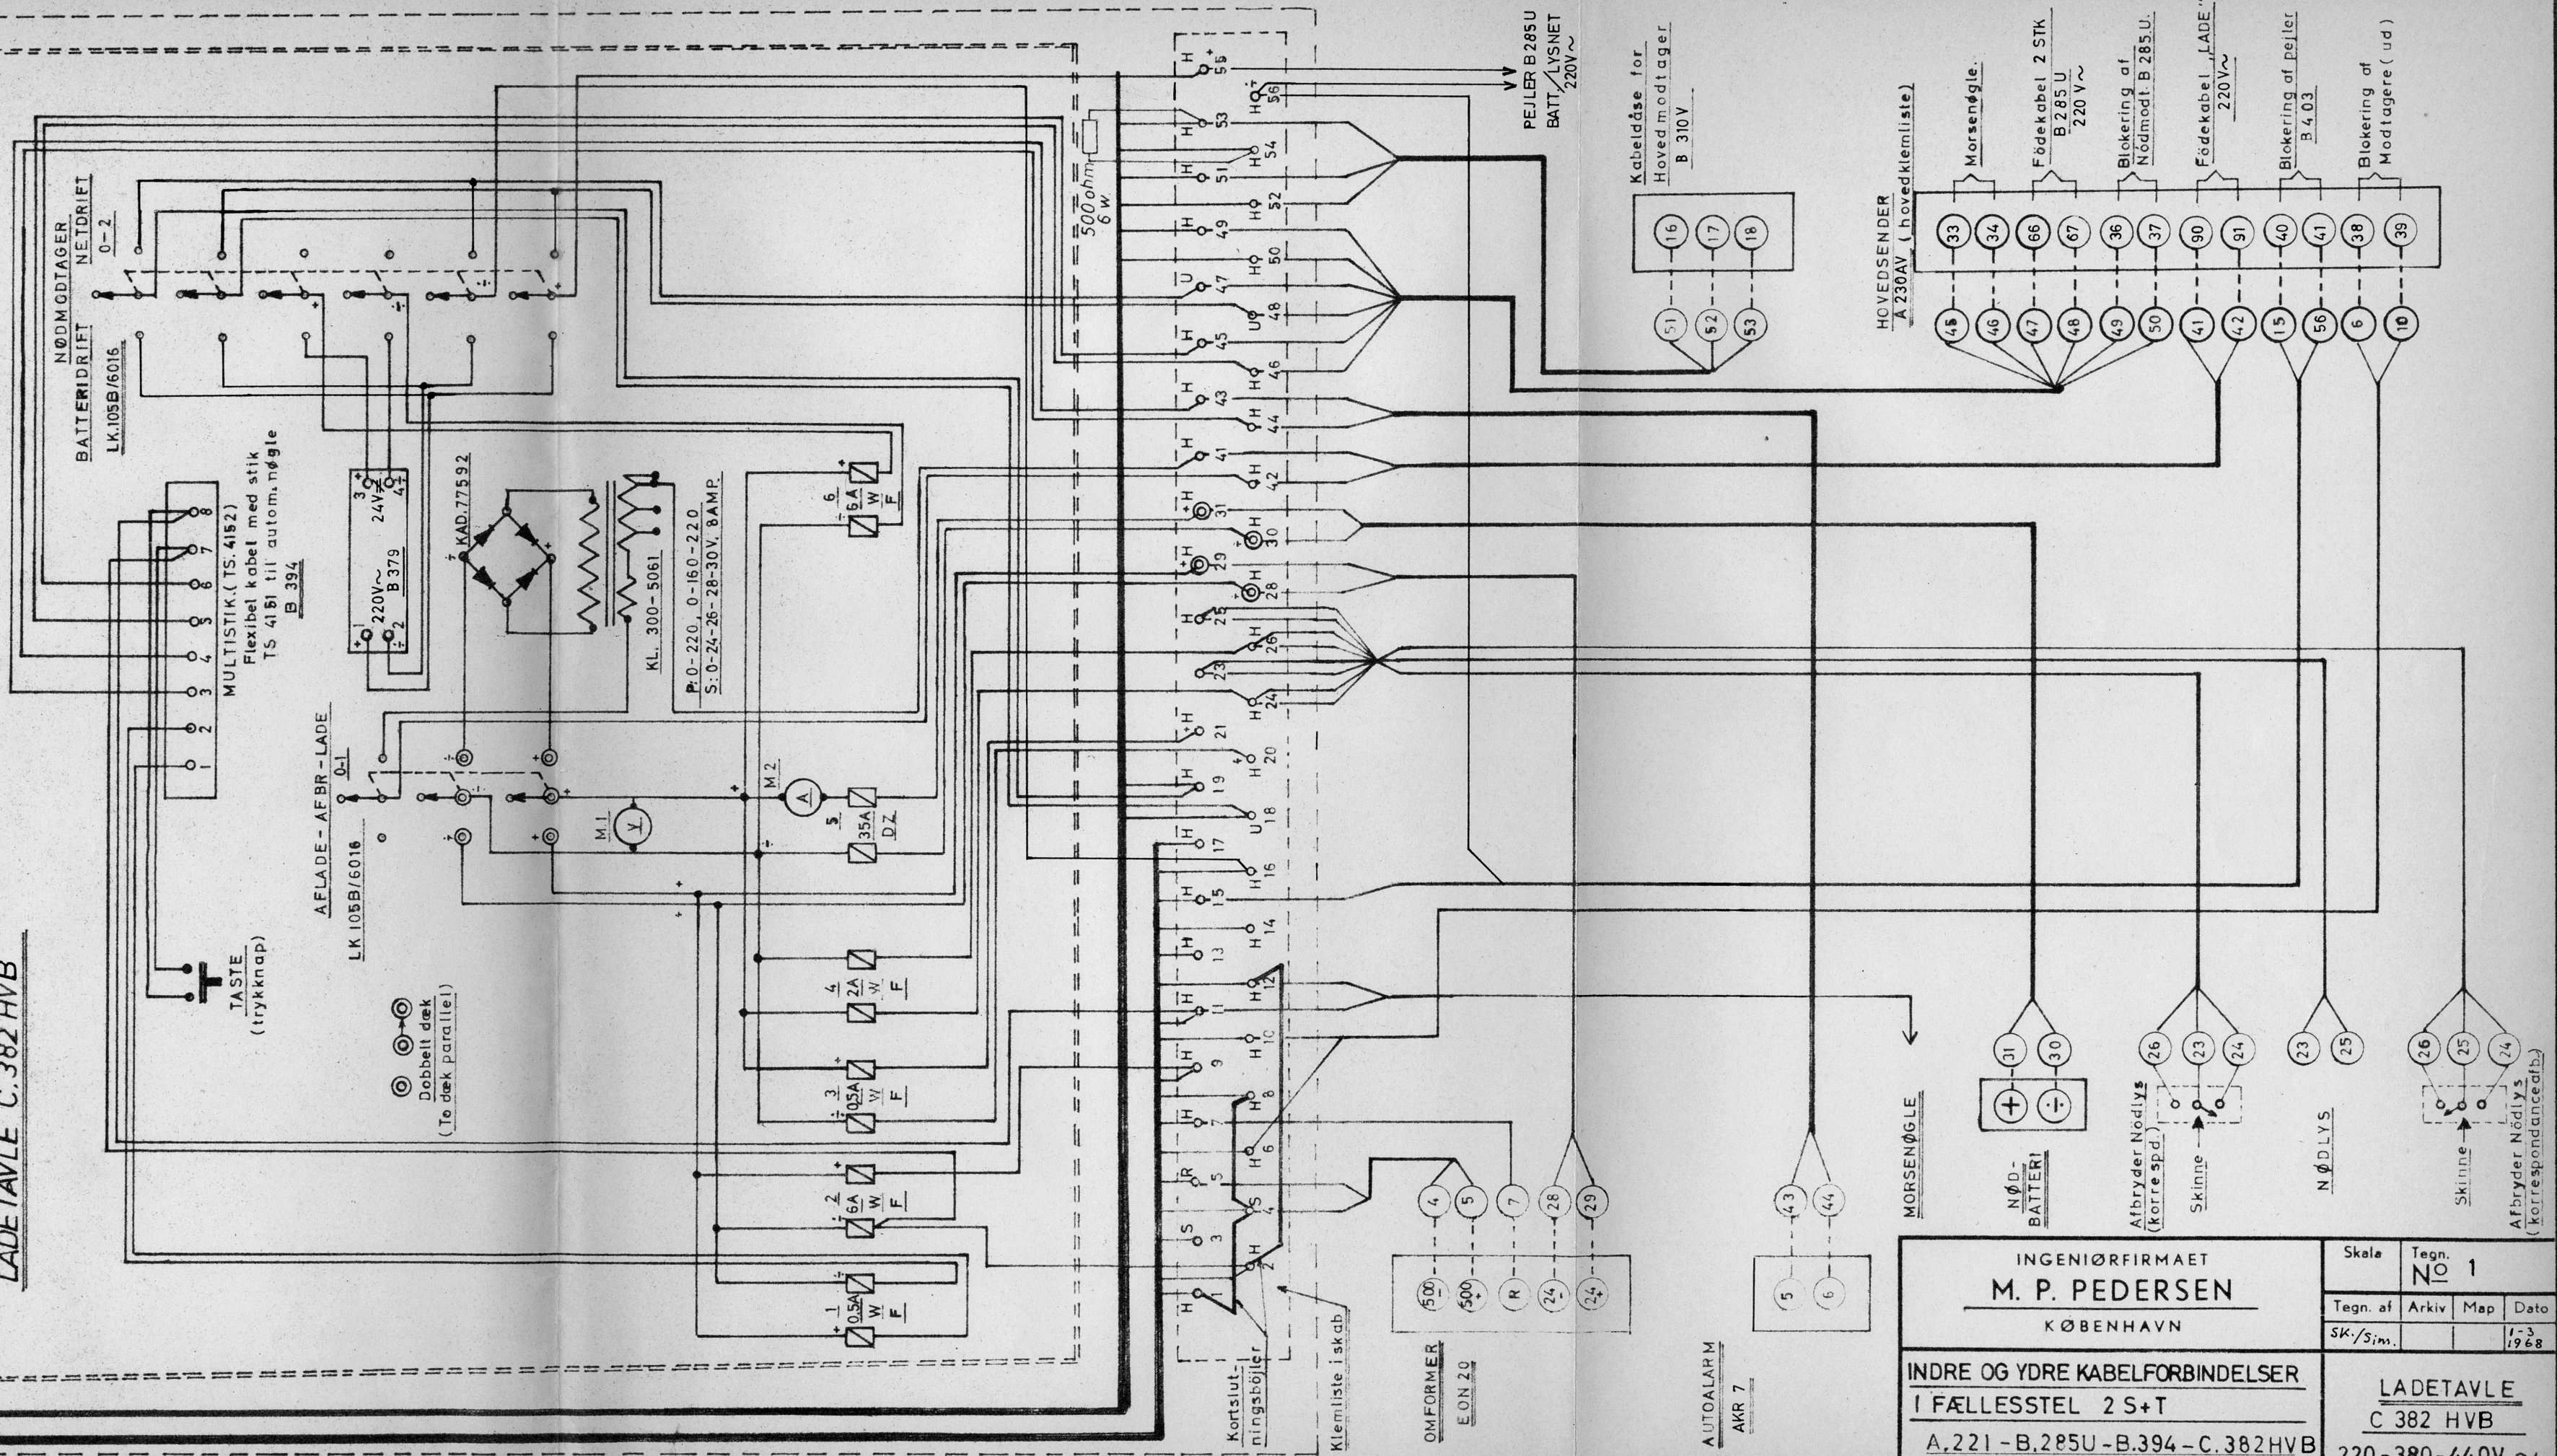

INGENIØRFIRMAET <b>M. P. PEDERSEN</b> KØBENHAVN		Skala	Tegn. <b>No 1</b>
Tegn. af	Arkiv	Map	Dato
SK/Sim.			1-3 1968
INDRE OG YDRE KABELFORBINDELSER I FÆLLESSTEL 2S+T A.221-B.285U-B.394-C.382HVB			
LADETVAVLE C 382 HVB 220-380-440V ~			