


KLEMMER 1-17: KABEL OG STIKKONTAKTFORBINDELSER
TIL SENDER A 198 ELLER A 199 ELLER ANDEN SENDER.

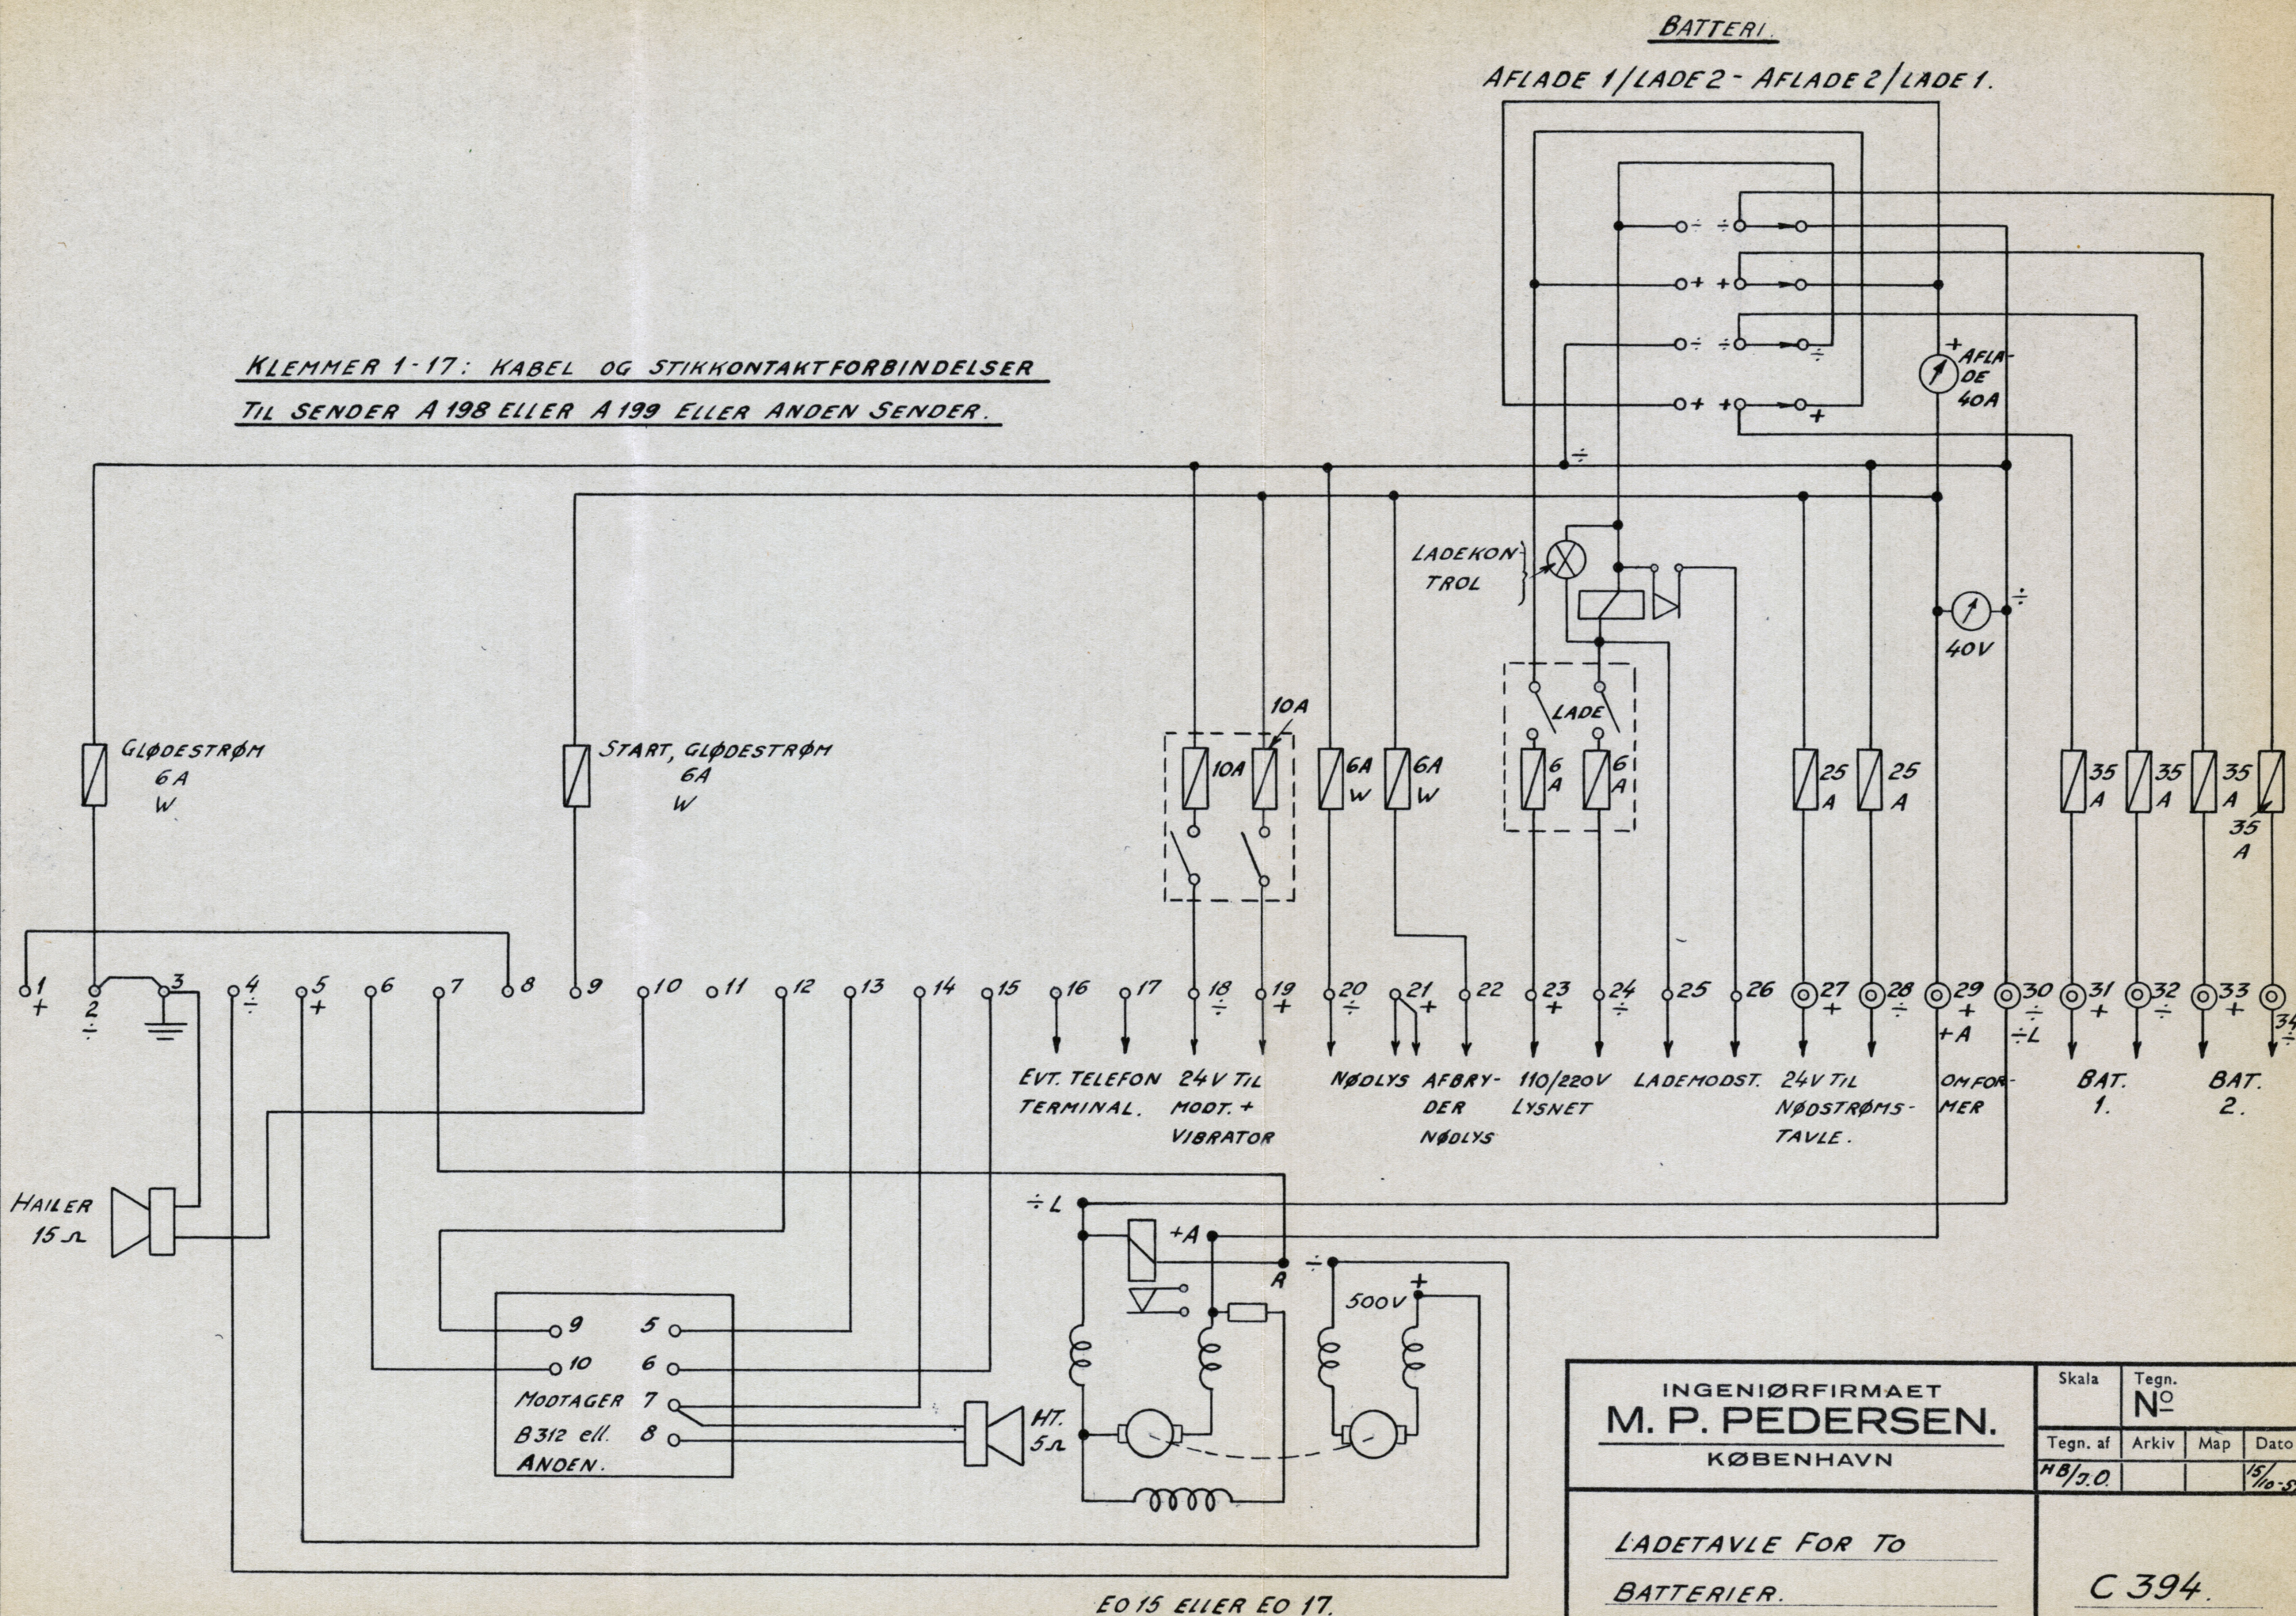

INGENIØRFIRMAET
M. P. PEDERSEN.
KØBENHAVN

LADETALE FOR To
BATTERIER.

Skala	Tegn. N ^o
Tegn. af	Arkiv Map Dato
HB/J.O.	15/10-57

C 394.