



KABEL

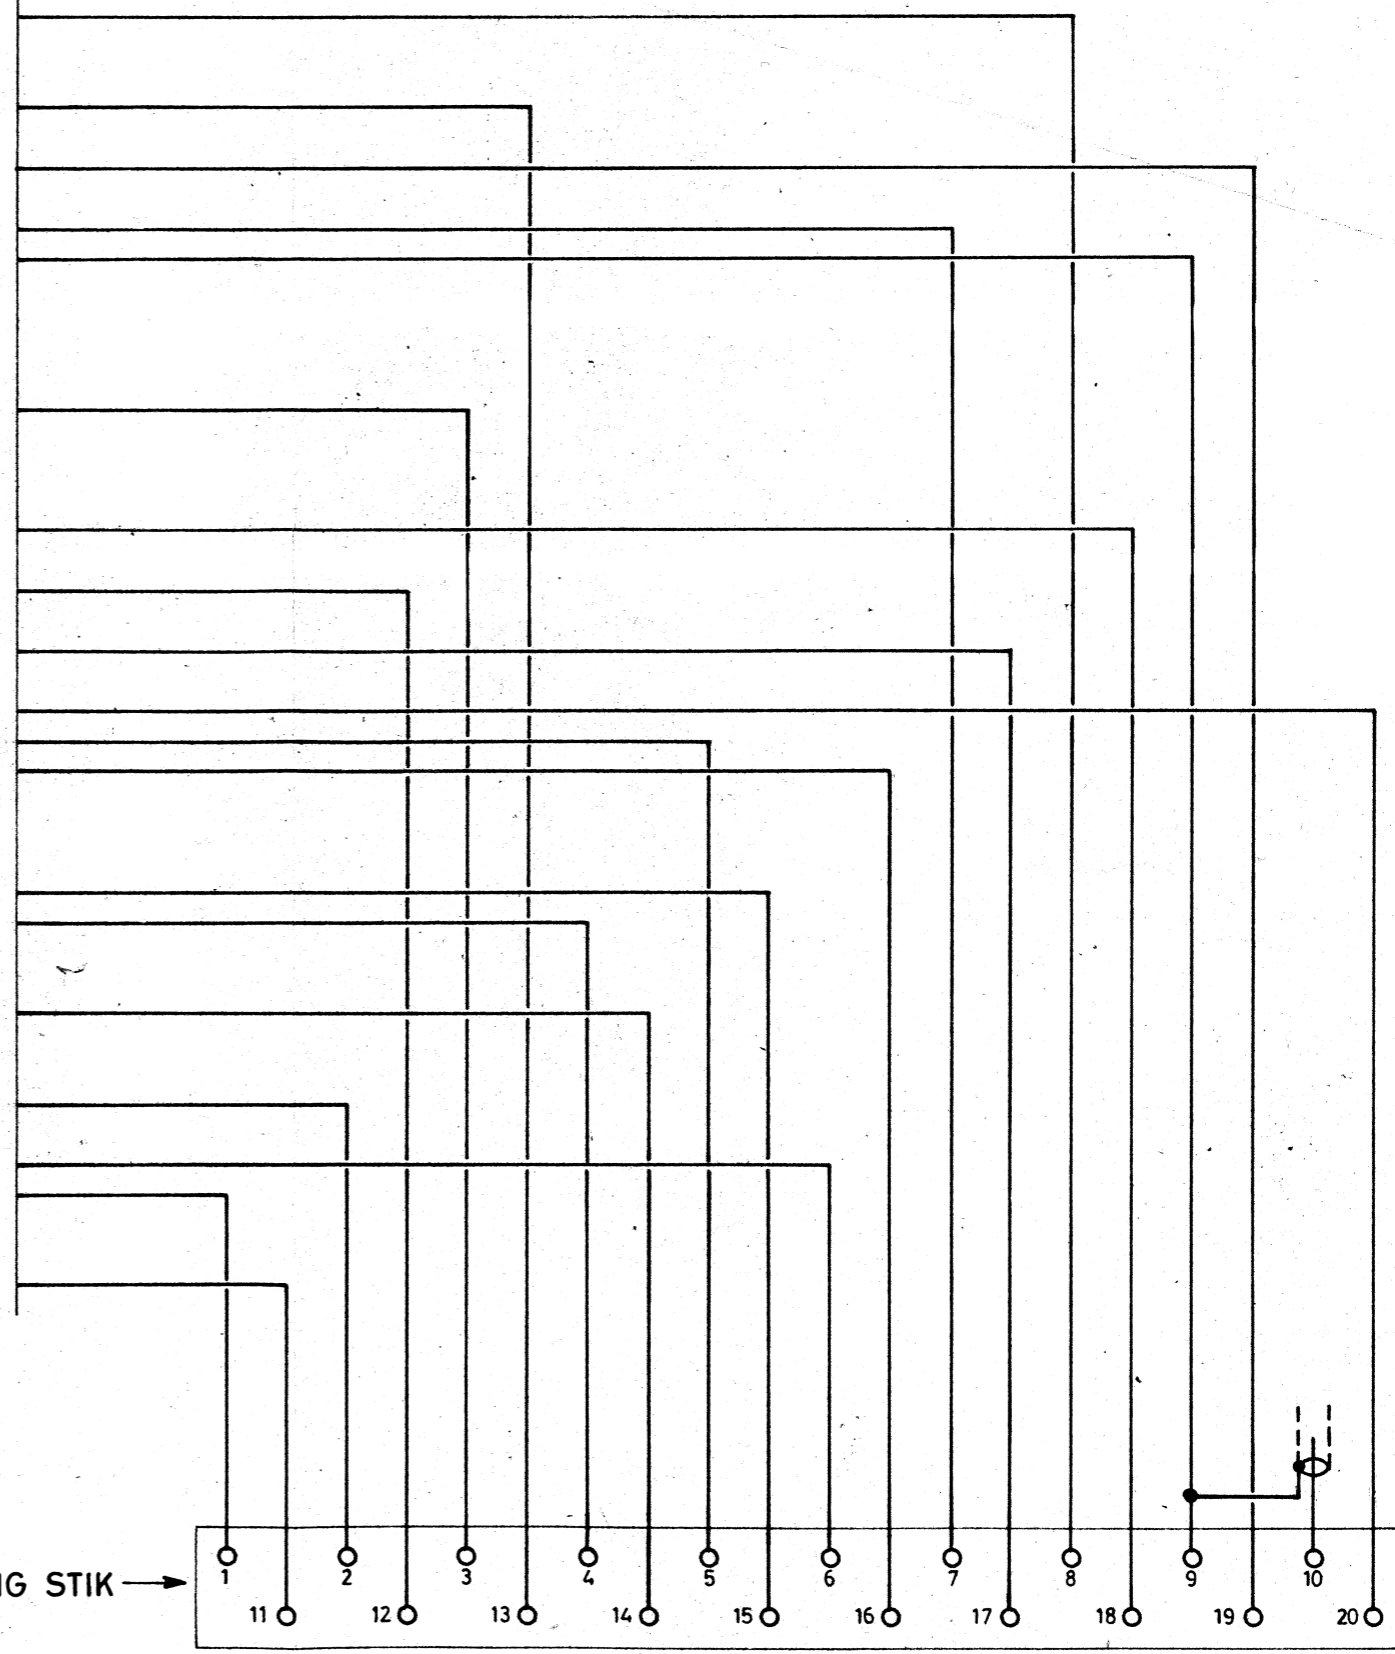

HARTING STIK →

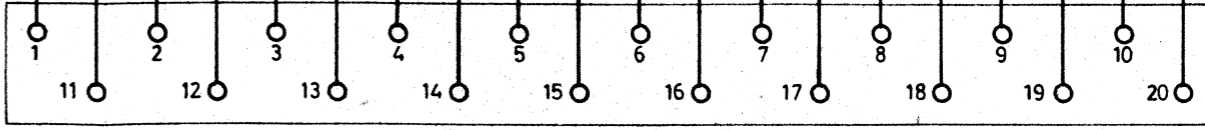

INGENIØRFIRMAET M. P. PEDERSEN KØBENHAVN				Skala	Tegn. N ^o D 3018	
Tegn. af		Arkiv	Map.	Dato		
				27-7-62		
INSTALLATION FOR D632. 220V~				I 537		