


ZENITH 43

LB NR. 1028

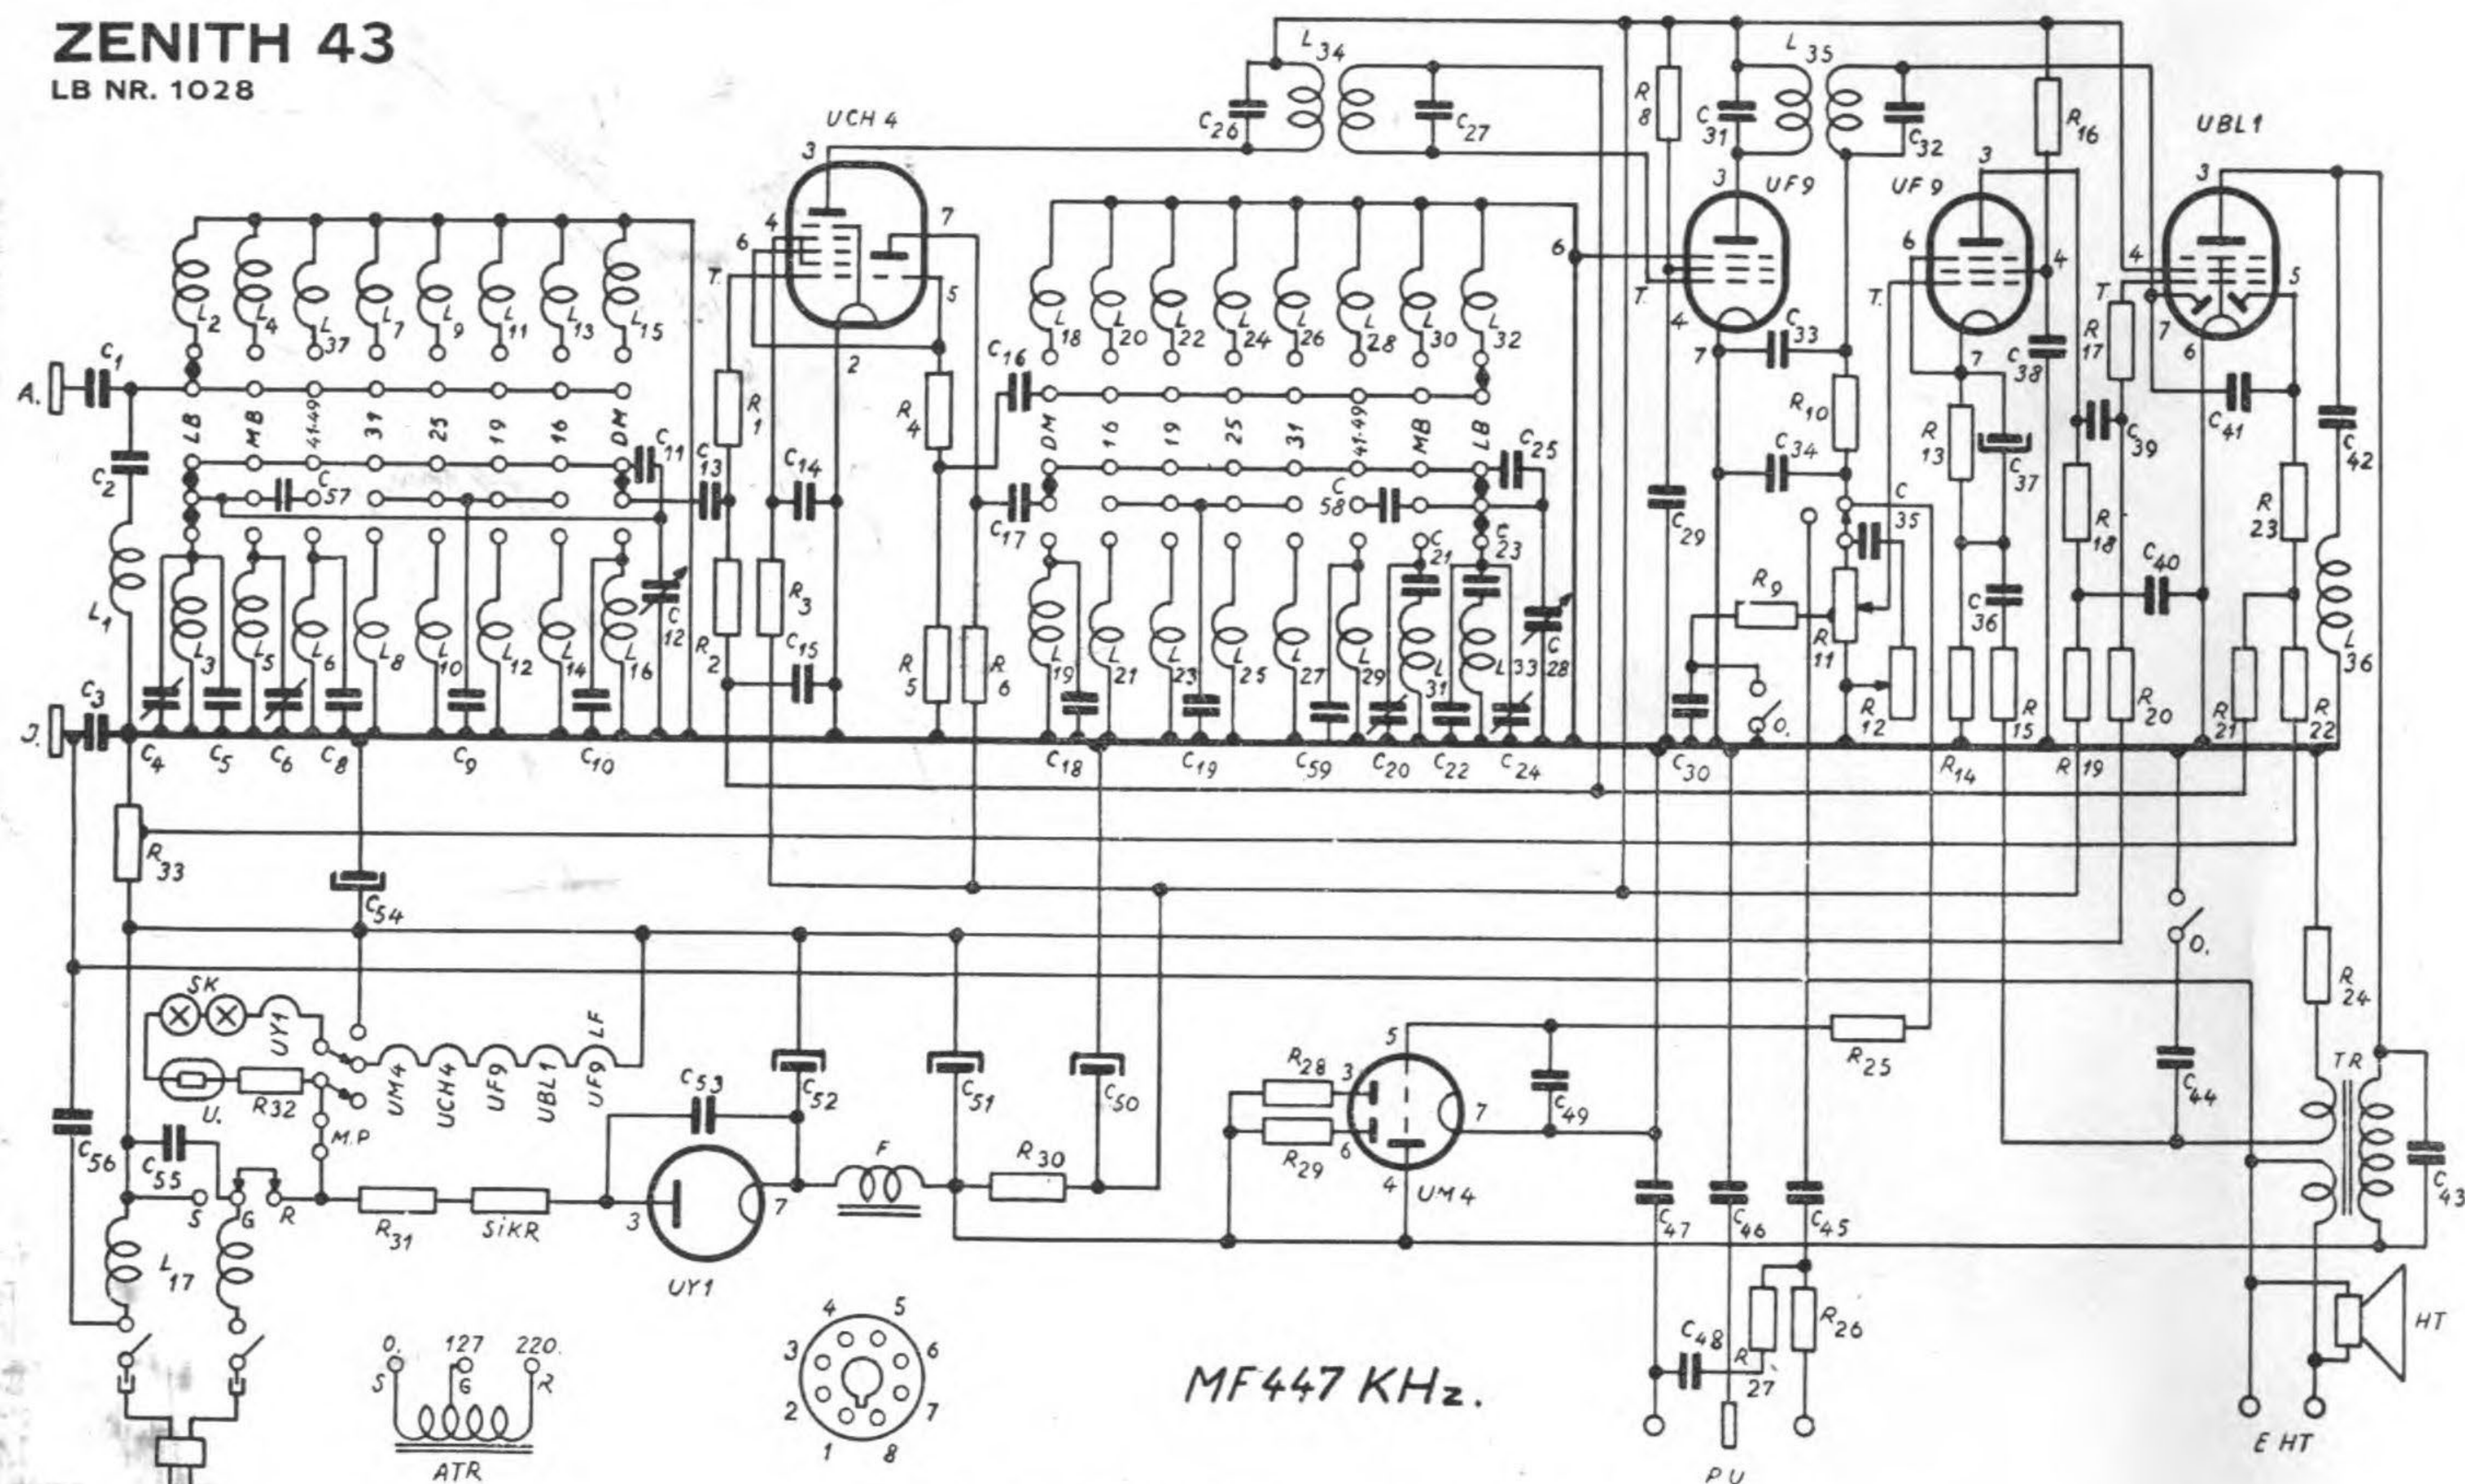

SIGNATURFORTEGNELSE

C 1	Kondensator	1000 pF - 2000 V Vekselst.	535
C 2	»	100 pF - 2,5 %	567 G
C 3	»	1000 pF - 2000 V Vekselst.	535
C 4	Trimmer	5-60 pF	237
C 5	Kondensator	70 pF - 2,5 %	572
C 6	Trimmer	5-60 pF	237
C 8	Kondensator	100 pF - 2,5 %	567
C 9	»	70 pF - 1 %	575
C 10	»	180 pF - 2,5 % (Kalundb.)	576
	eller	70 pF - 2,5 % (Københ.)	572
C 11	»	35 pF - 2,5 %	573
C 12-28	Var. Kond.	2x500 pF	202
C 13	Kondensator	100 pF - 10 %	566
C 14	»	0,1 Mf - 1500 V Jævnstr.	533
C 15	»	0,1 Mf - 1500 V Jævnstr.	533
C 16	»	100 pF - 10 %	566
C 17	»	500 pF - 1500 V Jævnstr.	533
C 18	»	80 pF - 2,5 % (Kalundb.)	577
	eller	70 pF - 2,5 % (Københ.)	572
C 19	»	70 pF - 1 %	575
C 20	Trimmer	5-60 pF	237
C 21	Kondensator	510 pF - 2,5 %	571
C 22	»	100 pF - 2,5 %	567
C 23	»	160 pF - 2,5 %	568
C 24	Trimmer	5-60 pF	237
C 25	Kondensator	40 pF - 1 %	574
C 26	»	100 pF - 2,5 %	567 G
C 27	»	100 pF - 2,5 %	567 G
C 29	»	0,1 Mf - 1500 V Jævnstr.	533
C 30	»	0,02 Mf - 1500 V Jævnstr.	533
C 31	»	200 pF - 2,5 %	569 G
C 32	»	200 pF - 2,5 %	569 G
C 33	»	100 pF - 10 %	566
C 34	»	100 pF - 10 %	566
C 35	»	5000 pF - 1500 V Jævnstr.	533
C 36	»	0,1 Mf - 1500 V Jævnstr.	533
C 37	Elektrolyt	25 Mf - 25 V Jævnstr.	488
C 38	Kondensator	0,1 Mf - 1500 V Jævnstr.	533
C 39	»	0,02 Mf - 1500 V Jævnstr.	533
C 40	»	0,1 Mf - 1500 V Jævnstr.	533
C 41	»	25 pF - 10 %	556
C 42	»	5000 pF - 2000 V Vekselst.	535
C 43	»	0,01 Mf - 2000 V Vekselst.	535

C 44	Kondensator	0,1 Mf - 1500 V Jævnstr.	533
C 45	»	0,02 Mf - 2000 V Vekselst.	535
C 46	»	5000 pF - 2000 V Vekselst.	535
C 47	»	0,04 Mf - 2000 V Vekselst.	535
C 48	»	0,02 Mf - 1500 V Jævnstr.	533
C 49	»	0,05 Mf - 1500 V Jævnstr.	533
C 50	Elektrolyt	4 Mf - 350 V Jævnstr.	492
C 51-52	»	2x24 Mf - 350 V Jævnstr.	491
C 53	Kondensator	0,04 Mf - 2000 V Vekselst.	535
C 54	Elektrolyt	25 Mf - 25 V Jævnstr.	488
C 55	Kondensator	0,01 Mf - 2000 V Vekselst.	535
C 56	»	1000 pF - 2000 V Vekselst.	535
C 57	»	160 pF - 2,5 %	568
C 58	»	160 pF - 2,5 %	568
C 59	»	100 pF - 2,5 %	567
R 1	Modstand	100 Ohm - 1/2 Watt	615
R 2	»	1 M Ohm - 1/2 Watt	615
R 3	»	20 K Ohm - 1 Watt	616
R 4	»	50 Ohm - 1/2 Watt	615
R 5	»	50 K Ohm - 1/2 Watt	615
R 6	»	30 K Ohm - 1 Watt	616
R 8	»	50 K Ohm - 1/2 Watt	615
R 9	»	25 K Ohm - 1/2 Watt	615
R 10	»	100 K Ohm - 1/2 Watt	615
R 11	Styrkekontrol	500 K Ohm m. Udtag	
		Aksel 83 m/m	672
R 12	Tonekontrol	1 M Ohm - Aksel 30 m/m	673
R 13	Modstand	2000 Ohm - 1/2 Watt	615
R 14	»	100 Ohm - 1/2 Watt	615
R 15	»	5000 Ohm - 1/2 Watt	615
R 16	»	1 M Ohm - 1/2 Watt	615
R 17	»	100 K Ohm - 1/2 Watt	615
R 18	»	200 K Ohm - 1/2 Watt	615
R 19	»	100 K Ohm - 1/2 Watt	615
R 20	»	500 K Ohm - 1/2 Watt	615
R 21	»	1 M Ohm - 1/2 Watt	615
R 22	»	1 M Ohm - 1/2 Watt	615
R 23	»	1 M Ohm - 1/2 Watt	615
R 24	»	10 K Ohm - 1/2 Watt	615
R 25	»	1 M Ohm - 1/2 Watt	615
R 26	»	10 K Ohm - 1/2 Watt	615
R 27	»	10 K Ohm - 1/2 Watt	615
R 28	»	1 M Ohm - 1/2 Watt	615
R 29	»	1 M Ohm - 1/2 Watt	615

R 30	Modstand	1500 Ohm - 3 Watt	515
R 31	»	100 Ohm - 3 Watt	520
R 32	»	200 Ohm - 3 Watt	519
R 33	»	100+30 Ohm - 3 Watt	516
L 1	MF. Sugekreds		280
L 2-3	LB Ant. Spole		302
L 4-5	MB Ant. Spole		300
L 37-6	41-49 m Ant. Spole		308
L 7-8	31 m Ant. Spole		296
L 9-10	25 m Ant. Spole		294
L 11-12	19 m Ant. Spole		292
L 13-14	16 m Ant. Spole		290
L 15-16	Kalundb. Ant. Spole		305
	eller Københ. Ant. Spole		304
L 17	Netstøjfilter		306
L 18-19	Kalundb. Osc. Spole		303
	eller Københ. Osc. Spole		301
L 20-21	16 m Osc. Spole		291
L 22-23	19 m »		293
L 24-25	25 m »		295
L 26-27	31 m »		297
L 28-29	41-49 m »		307
L 30-31	MB »		301
L 32-33	LB »		303
L 34	1' MF Transformator		285
L 35	2' MF Transformator		284
L 36	9 kHz Sugekreds		251
O	Dobb. Afbr. mont. p. Styrkekontrol		
Sikr.	Sikring m. Traadender, 0,3 Amp		651
F	Filterspole, 300 Ohm		355
ATR	Autotransformator, 127-220 V Vekselst.		382
MP	Tilslutningssted f. ekstra Modstand t. 150 V Lysnet (200 Ohm - 15 Watt)		517
HT	Højttaler, LK 440 ud. Transf.		757
	eller Peerless		760
TR	Udg. Transformator 389 eller 390 eller		391
SK	Skalalamp, Tungfram 18 V - 0,1 A.		639
	Glasskala		2251
	Betjeningsknap (Overknap)		782
	» (Underknap)		783
	» (Dobb. Knap)		784
U	Netafbryder		867
	Strømregulator, Osram 1230-4		646

Opgiv altid Apparatets Fabrikationsnummer ved Bestilling af Reservedele.

RUDOLPH SCHMIDT

GL. KONGEVEJ 64 (SVANHOLM) — TELEF. CENTRAL 5165

KØBENHAVN V.

Læs Cirk. Nr.:

5 6 9